


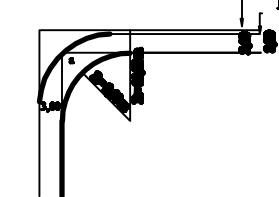


CONCORDÂNCIA DOS ALINHAMENTOS NAS ESQUINAS
REGULARES DAS PRAÇAS E DOS LOTES
a = 7,38 m²



OBS: 1 - OS BLOCOS FRONTALS SÃO ALTERNADOS: 4,00 E 5,00 M.
2 - NOS LOTES REGULARES DE BLOCOS, O BLOCO FRONTAL É DE 4,00 M.
3 - OS BLOCOS LATERAIS DE 1,20 M (PARALELOS) SÃO VOLTADOS PARA O MESMO LADO (DIREITO) DO BLOCO DE LOTES. A LOTE COM SUCESSÃO DOS BLOCOS, ORDEM O BLOCO DE 1,20 M E PRA VOLTADO PARA O LOTE VOLTADO.

PONTOS	RUMOS	DIST (M)
A - B	18° 26' 26" SW	142,9100
B - 6A	67° 20' 43" SE	562,6400
6A - C	04° 26' 46" NE	253,0300
C - 9A	78° 18' 33" NW	210,0500
9A - D	78° 37' 51" NW	161,1500
D - 10C	11° 22' 12" SW	1,2700
10C - E	78° 37' 51" NW	14,0600
E - F	11° 22' 03" NE	0,9000
F - A	78° 10' 36"	118,5300

QUADRO DISCRIMINATIVO DOS LOTES			
REGULARES	(10,00 x 20,00) - 200,00 m²	173 UNID.	34.600,00 m²
IRREGULARES	DIFERENTES DE 200,00 m²	69 UNID.	15.207,72 m²
TOTAL		242 UNID.	49.807,72 m²

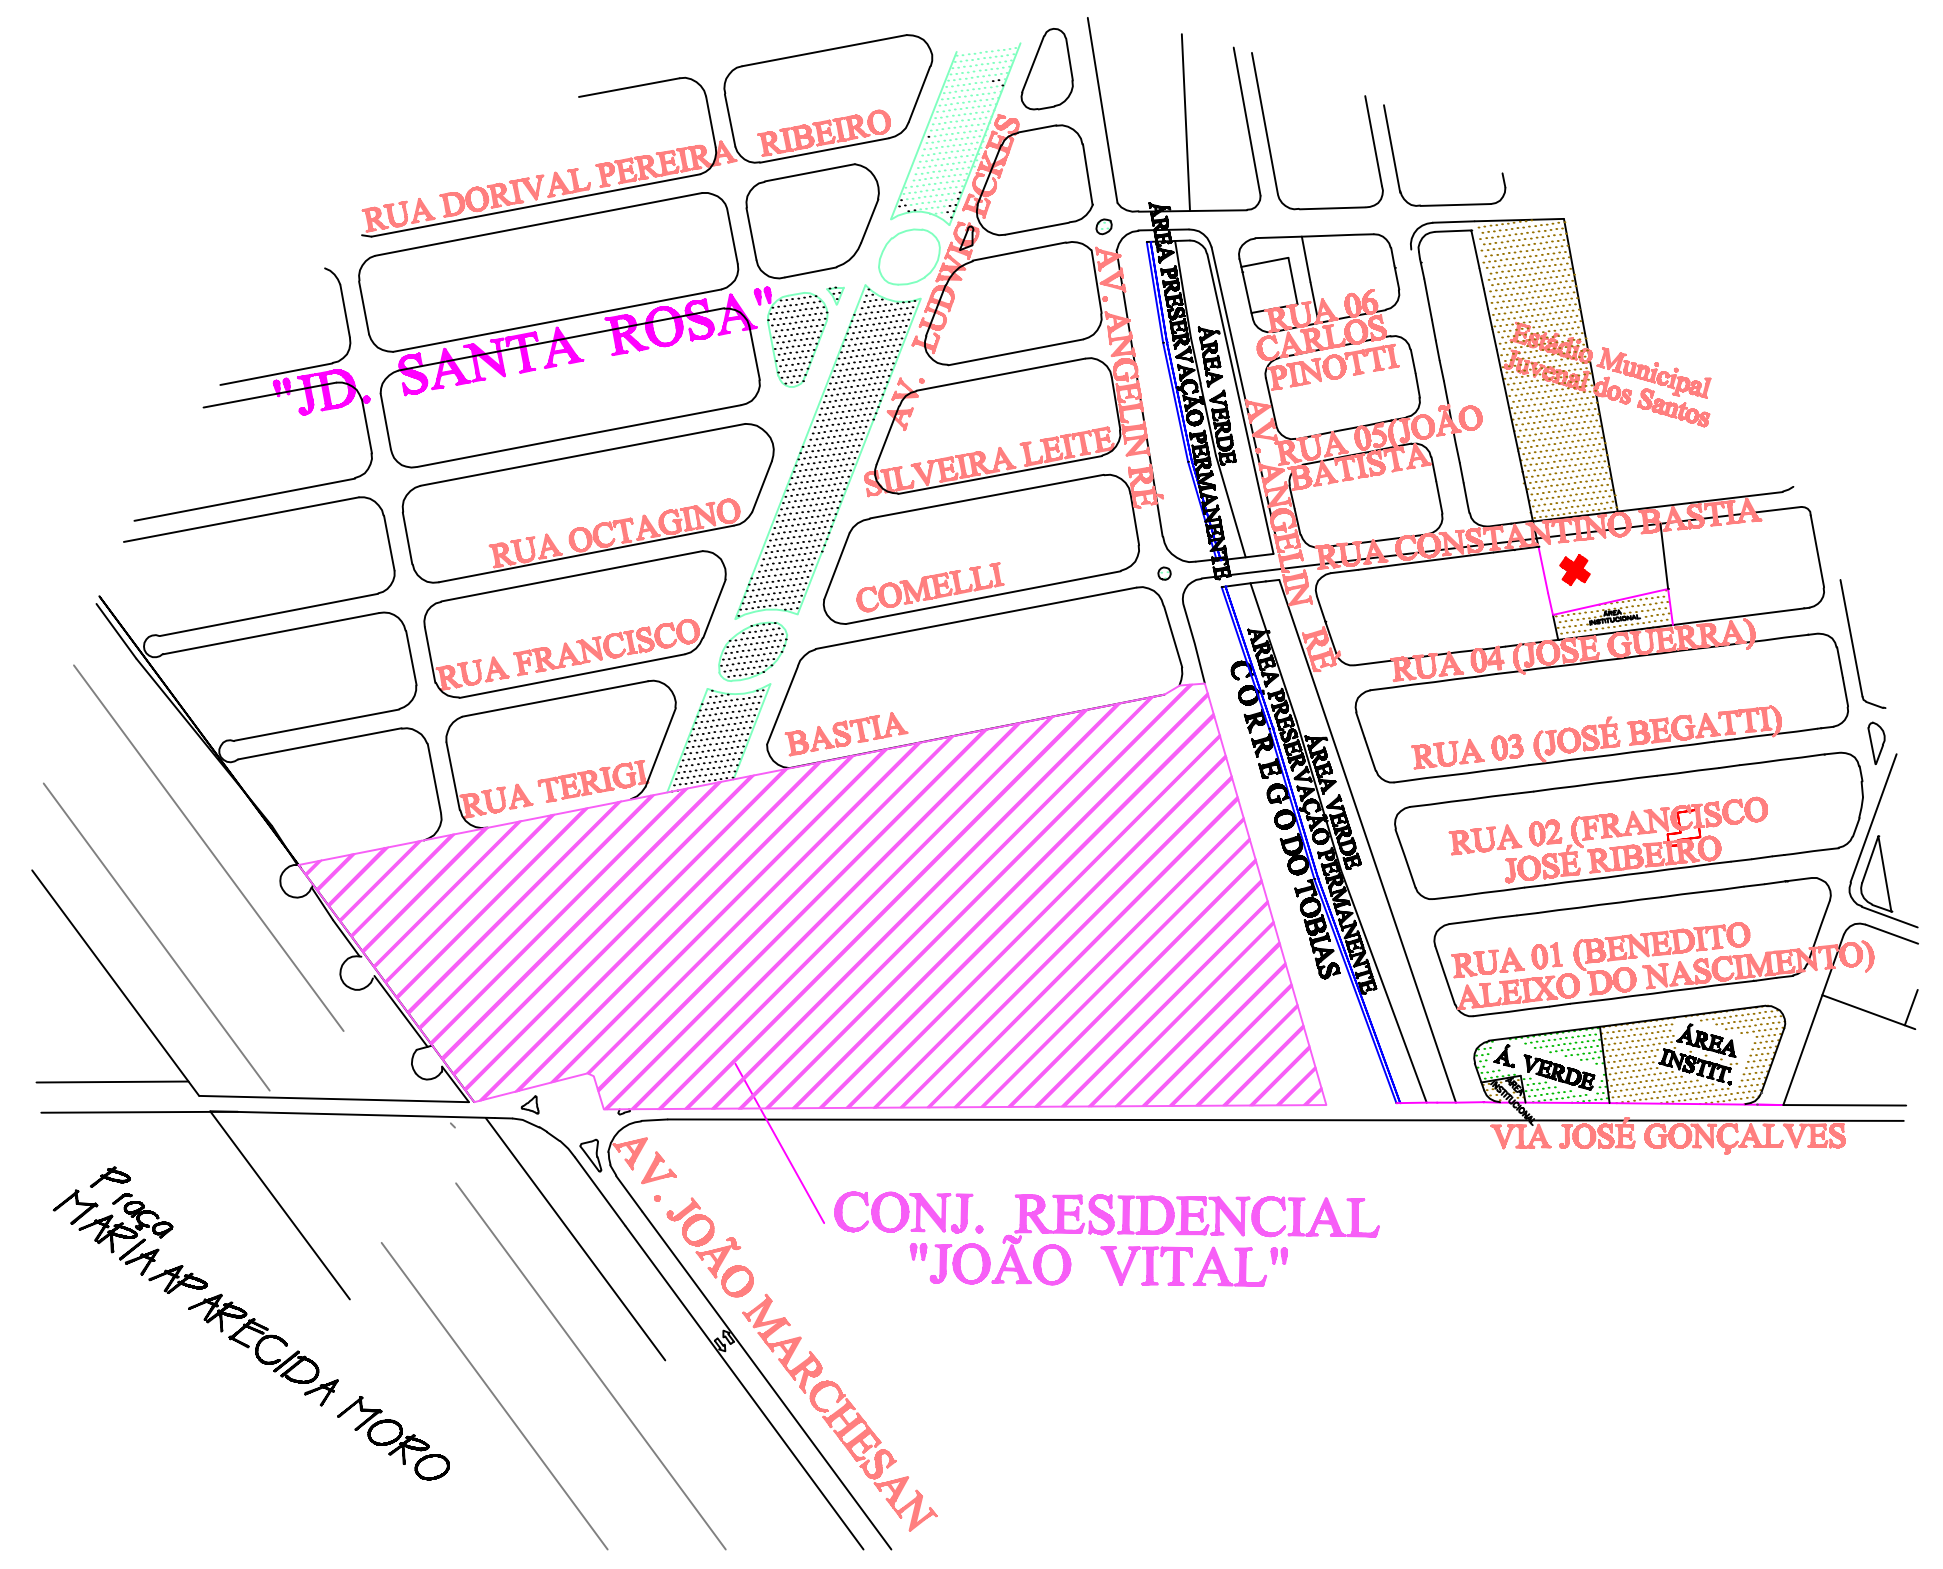

SITUAÇÃO
ESCALA 1:400

OS DADOS PARA MONTAGEM DESTE ARQUIVO FORAM COLETADOS DE CÓPIAS EM PAPEL DO ARQUIVO MORTO DA PREFEITURA MUNICIPAL DE MATÃO, PARA SEGURANÇA E CONFIABILIDADE DE DADOS COMO MEDIDAS, Nº DO LOTE, QUADRA, SOLICITAMOS AO USUÁRIO REQUERER MATRICULA ATUALIZADA DO IMÓVEL NO CRI DE MATÃO.

PROJETO URBANISTICO

FOLHA ÚNICA

COHAB BAURU

COMPANHIA DE HABITAÇÃO POPULAR DE BAURU S.P.

LOTEAMENTO:

CONJUNTO HABITACIONAL MATAO I
"CONJUNTO HABITACIONAL JOÃO VITAL"

PROPRIETÁRIO:

PREFEITURA MUNICIPAL DE MATÃO

LOCAL:

MATÃO - SP

DATA:

JUL. /87

ESCALA:

INDICADAS

ART:

233.052

ENGENHEIROS RESPONSÁVEIS:

Eng° HENRIQUE E DE O BIANCO
CREA/SP: 45717/D
Eng° MARCOS FELICIANI
CREA/SP: 78936/D

QUADRO DISCRIMINATIVO

DENOMINAÇÃO	ÁREA (m2)	%
ÁREA TOTAL	103.114,23	
FAIXA DE PRESERVAÇÃO	14.432,86	
ÁREA LÍQUIDA	88.681,37	100,00
LOTES	49.807,72	56,16
SIST. DE LAZER	9.451,24	10,66
ARRUAMENTO	29.422,41	33,18

RESERVADO A APROVAÇÕES