


TABELA DE AZIMUTE E DISTANCIA
GLEBA 3D

VERTICE	AZIMUTE	DISTANCIA	
51	52	238°27'50"	50,67
52	53	102°02'00"	13,53
53	103	238°39'50"	91,00
103	116	147°39'56"	119,79
116	120	57°57'17"	105,73
120	129	145°14'44"	78,51
129	130	58°09'49"	26,85
130	05	148°57'00"	12,33
05	138	58°54'52"	73,67
138	06	147°14'00"	20,95
06	07	147°14'01"	9,19
07	61	238°09'49"	263,57
61	62	328°37'56"	485,54
62	49	27°48'52"	125,78
49	50	49°32'58"	70,79
50	51	148°37'56"	188,68

TABELA DE AZIMUTE E DISTANCIA DA GLEBA 3C

VERTICE	AZIMUTE	DISTANCIA	
54	55	249°32'58"	67,42
55	56	251°46'32"	129,21
56	59	328°37'56"	53,69
59	60	58°23'13"	192,18
60	54	148°43'37"	96,67

A.P. → SENTIDO DO ESCOAMENTO DE ÁGUA PLUVIAIS

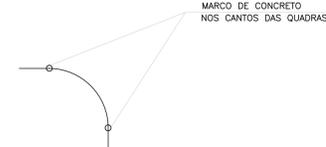


ELEMENTOS DAS CURVAS CIRCULARES

CURVA	R.	ACI.	D.	T.	SGJ
01	9,00	89°33'33"	14,08	8,95	17,14
02	9,00	90°20'26"	14,19	9,05	17,62
03	9,00	100°49'22"	15,84	10,88	26,68
04	9,00	79°15'30"	12,44	7,44	11,01
05	9,00	102°03'37"	15,03	11,13	27,99
06	9,00	77°56'25"	12,24	7,28	10,43
07	9,00	80°00'00"	14,14	9,00	17,38
08	9,00	90°28'00"	14,21	9,07	17,72
09	9,00	89°31'53"	14,08	8,92	17,05
10	9,00	90°47'12"	14,26	9,12	17,95
11	9,00	78°51'21"	12,07	7,14	9,84
12	25,00	89°20'28"	39,42	25,10	136,99

LEGENDA

QUADRA	Nº LOTES	ÁREA DA QUADRA (m²)
01	12	4.249,40
02	15	6.669,48
03	26	7.976,48
04	26	7.976,48
05	08	2.505,88
06	04	1.746,30
07	12	3.909,04
08	02	711,28
09	02	5.302,94
10	03	1.062,62
11	04	1.423,24
12	04	1.830,56
TOTAL	= 133	45.363,70

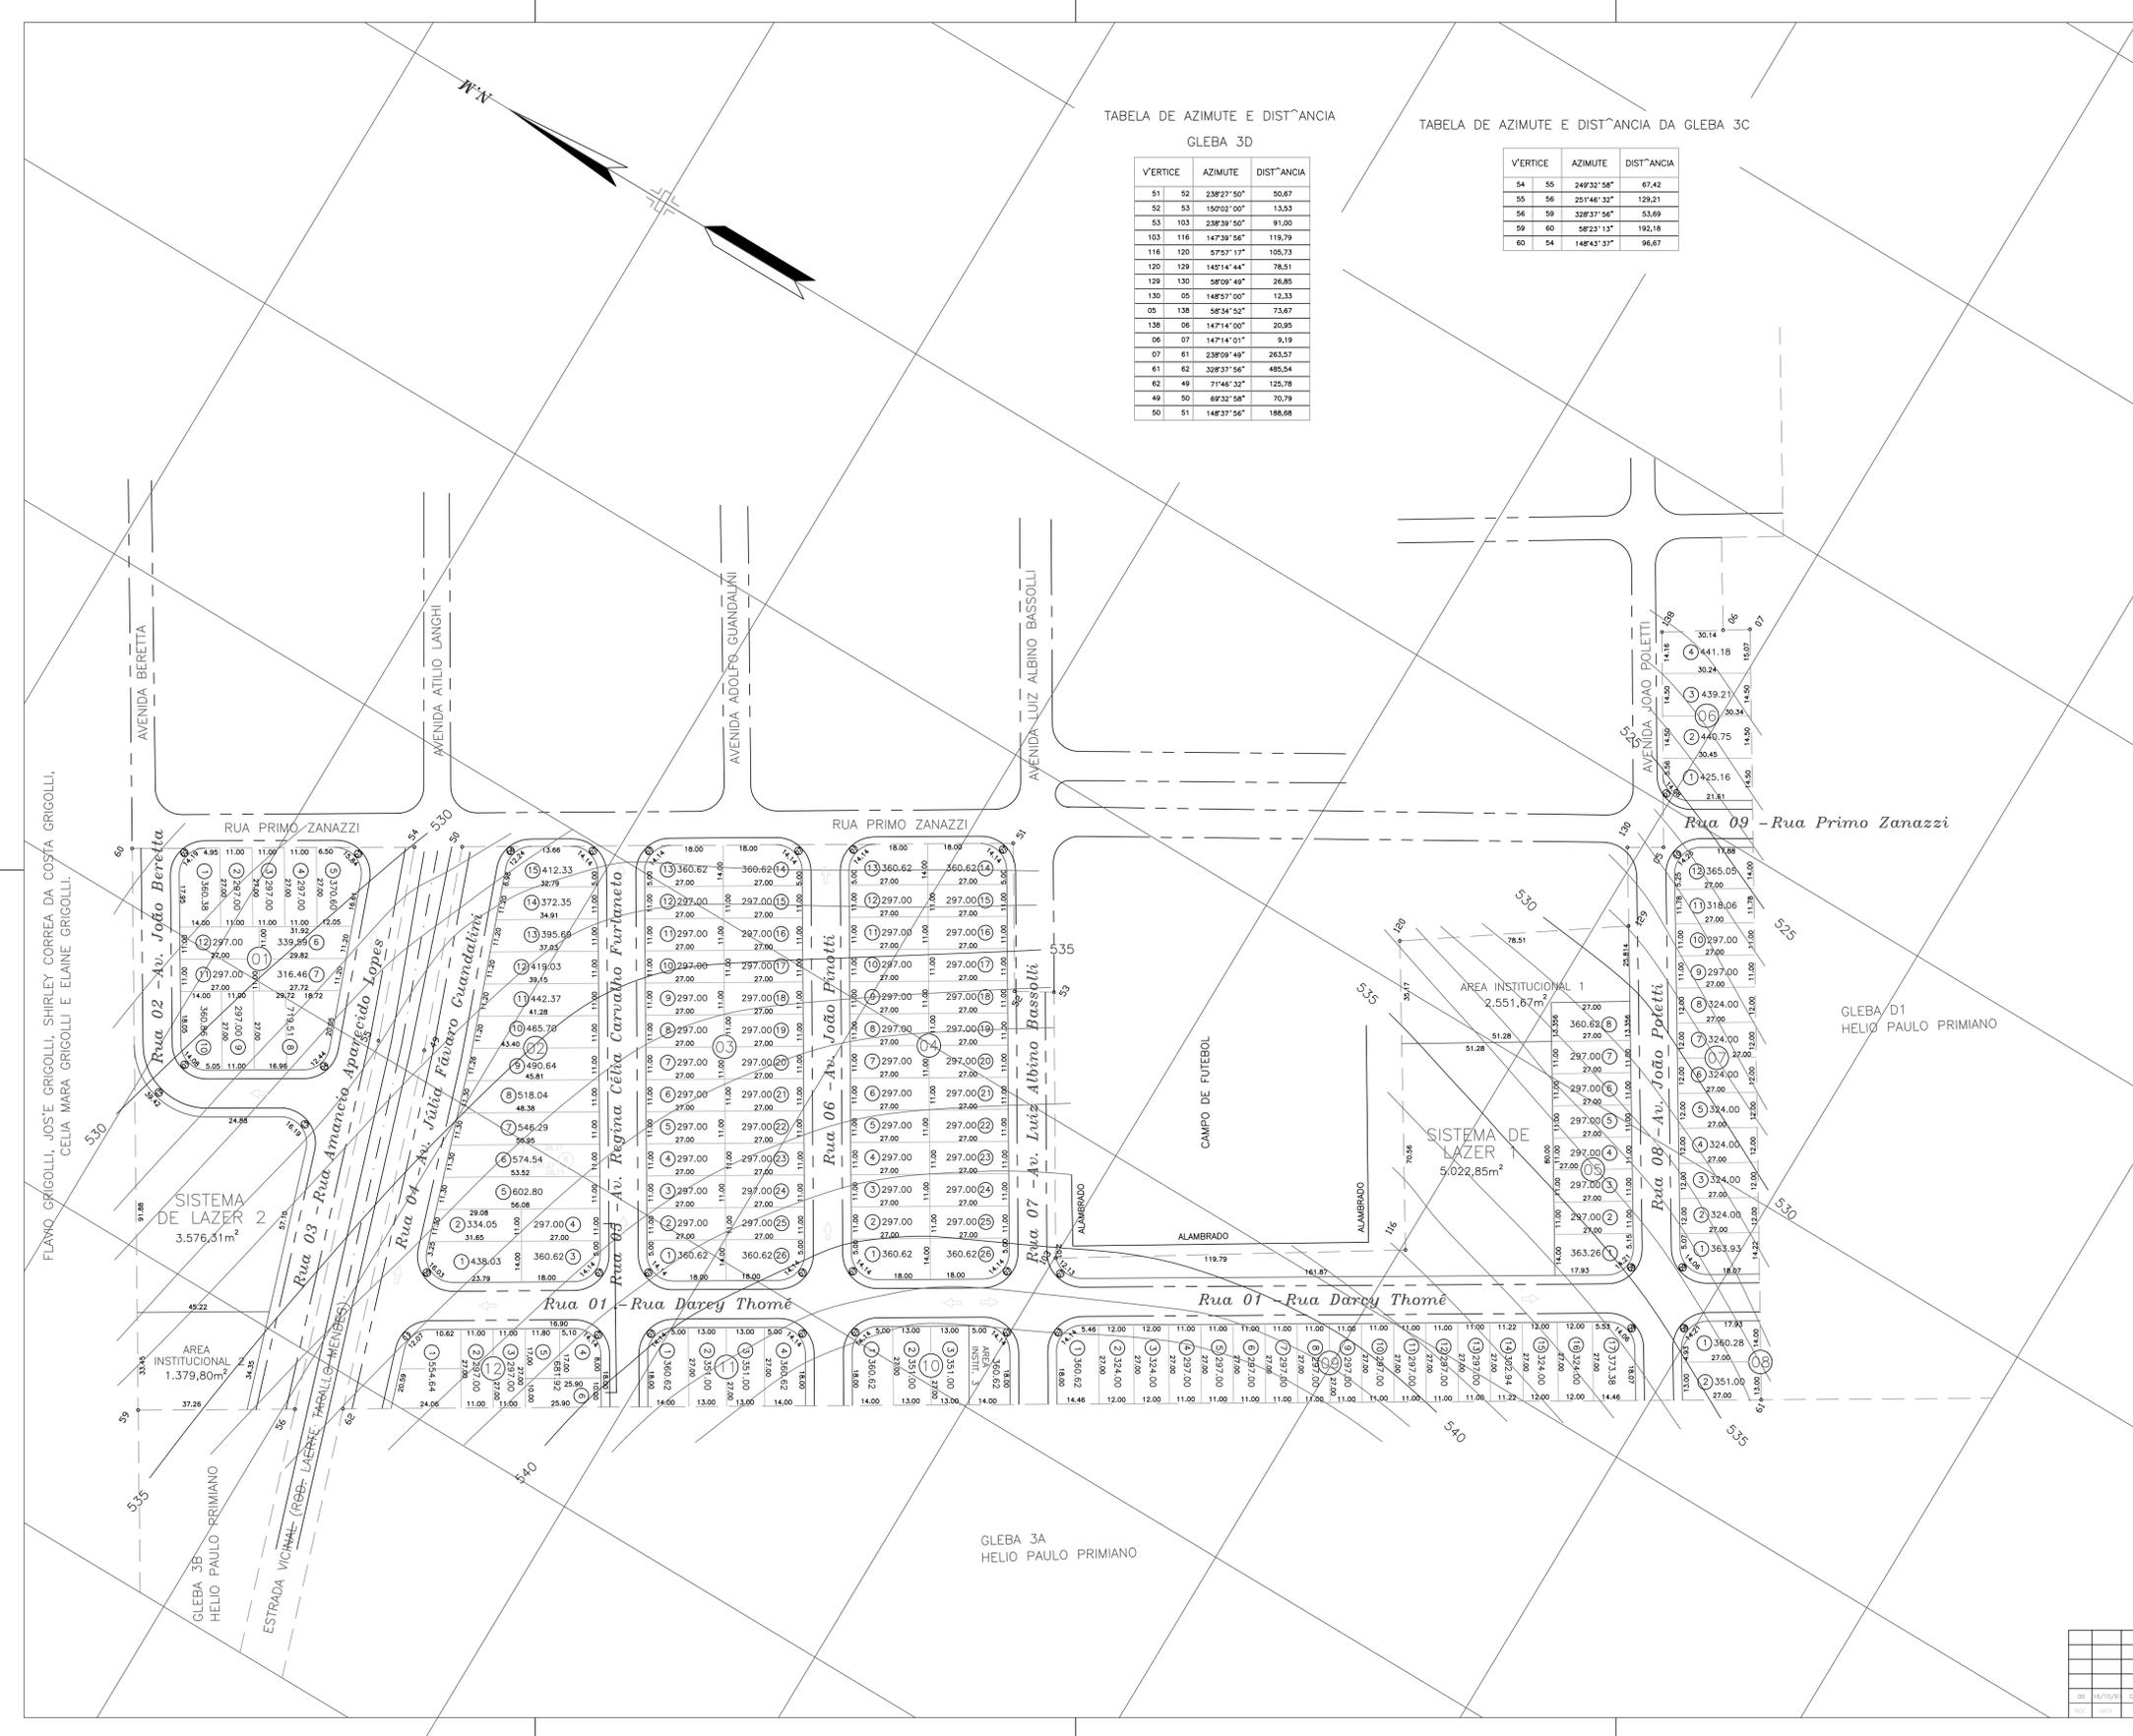

PROJETO DE ARRUAMENTO E LOTEAMENTO URBANO FOLHA 02/03

JARDIM PRIMAVERA
 LOCAL: RUA PRIMO ZANAZZI - DISTRITO DE S-AO LOURENÇO DO TURVO
 MUNICÍPIO DE MAT-AO - ESTADO DE S-AO PAULO
 PROPRIETÁRIO: HELIO PAULO PRIMIANO
 ESCALA: 1:11000

SITUAÇÃO S/ ESCALA
 VIDE FOLHA 01/03

ÁREA
 - TERRENO: GLEBA C = 14.612,81m²
 GLEBA D = 71.032,97m²
 - LOTE/ÁVEL: 85.645,78m² 100,00%
 - LOTES: 133 unid. 45.363,70m² 52,97%
 - SISTEMA VIÁRIO: 27.390,83m² 31,98%
 - SISTEMA DE LAZER: 8.599,16m² 10,04%
 - ÁREA INSTITUCIONAL: 4.292,09m² 5,01%
 - TOTAL LOTE/ÁVEL: 85.645,78m² 100,00%

DECLARAMOS QUE A APROVAÇÃO DESTA PROPOSTA NÃO IMPLICA POR PARTE DOS ÓRGÃOS DE APROVAÇÃO NO RECONHECIMENTO DO DIREITO DE PROPRIEDADE DO TERRENO.
 HELIO PAULO PRIMIANO
 PROPRIETÁRIO (O)
 TARIU ENGENHARIA E COMERCIO LTDA
 ENGENHEIRO RESPONSÁVEL TÉCNICO
 APARECIDO VANDERLEI FESTI
 CREA: R: 143.240/D
 ART. R: 0801/92/01/919

10	16/10/24	BRUNO
100	10/04/24	HELIO