




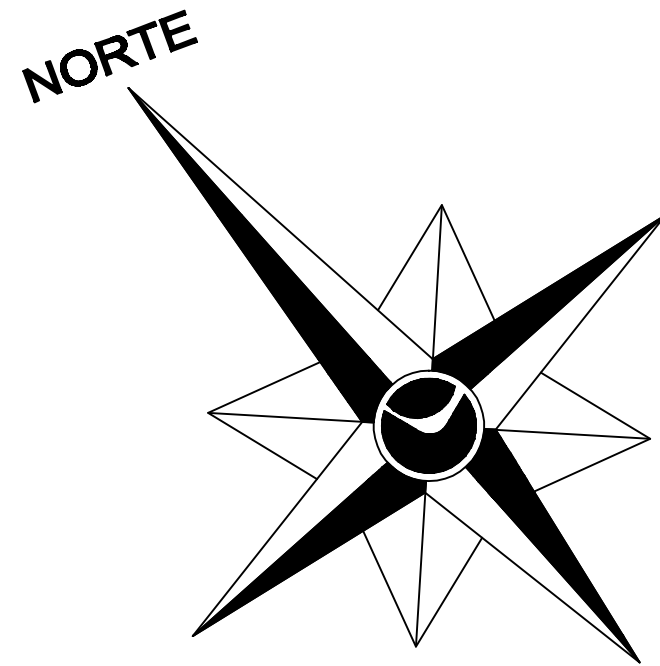

OS DADOS PARA MONTAGEM DESTE ARQUIVO FORAM COLETADOS DE CÓPIAS EM PAPEL DO ARQUIVO MORTO DA PREFEITURA MUNICIPAL DE MATÃO, PARA SEGURANÇA E CONFIABILIDADE DE DADOS COMO MEDIDAS, Nº DO LOTE, QUADRA, SOLICITAMOS AO USUÁRIO REQUERER MATRICULA ATUALIZADA DO IMÓVEL NO CRI DE MATÃO.

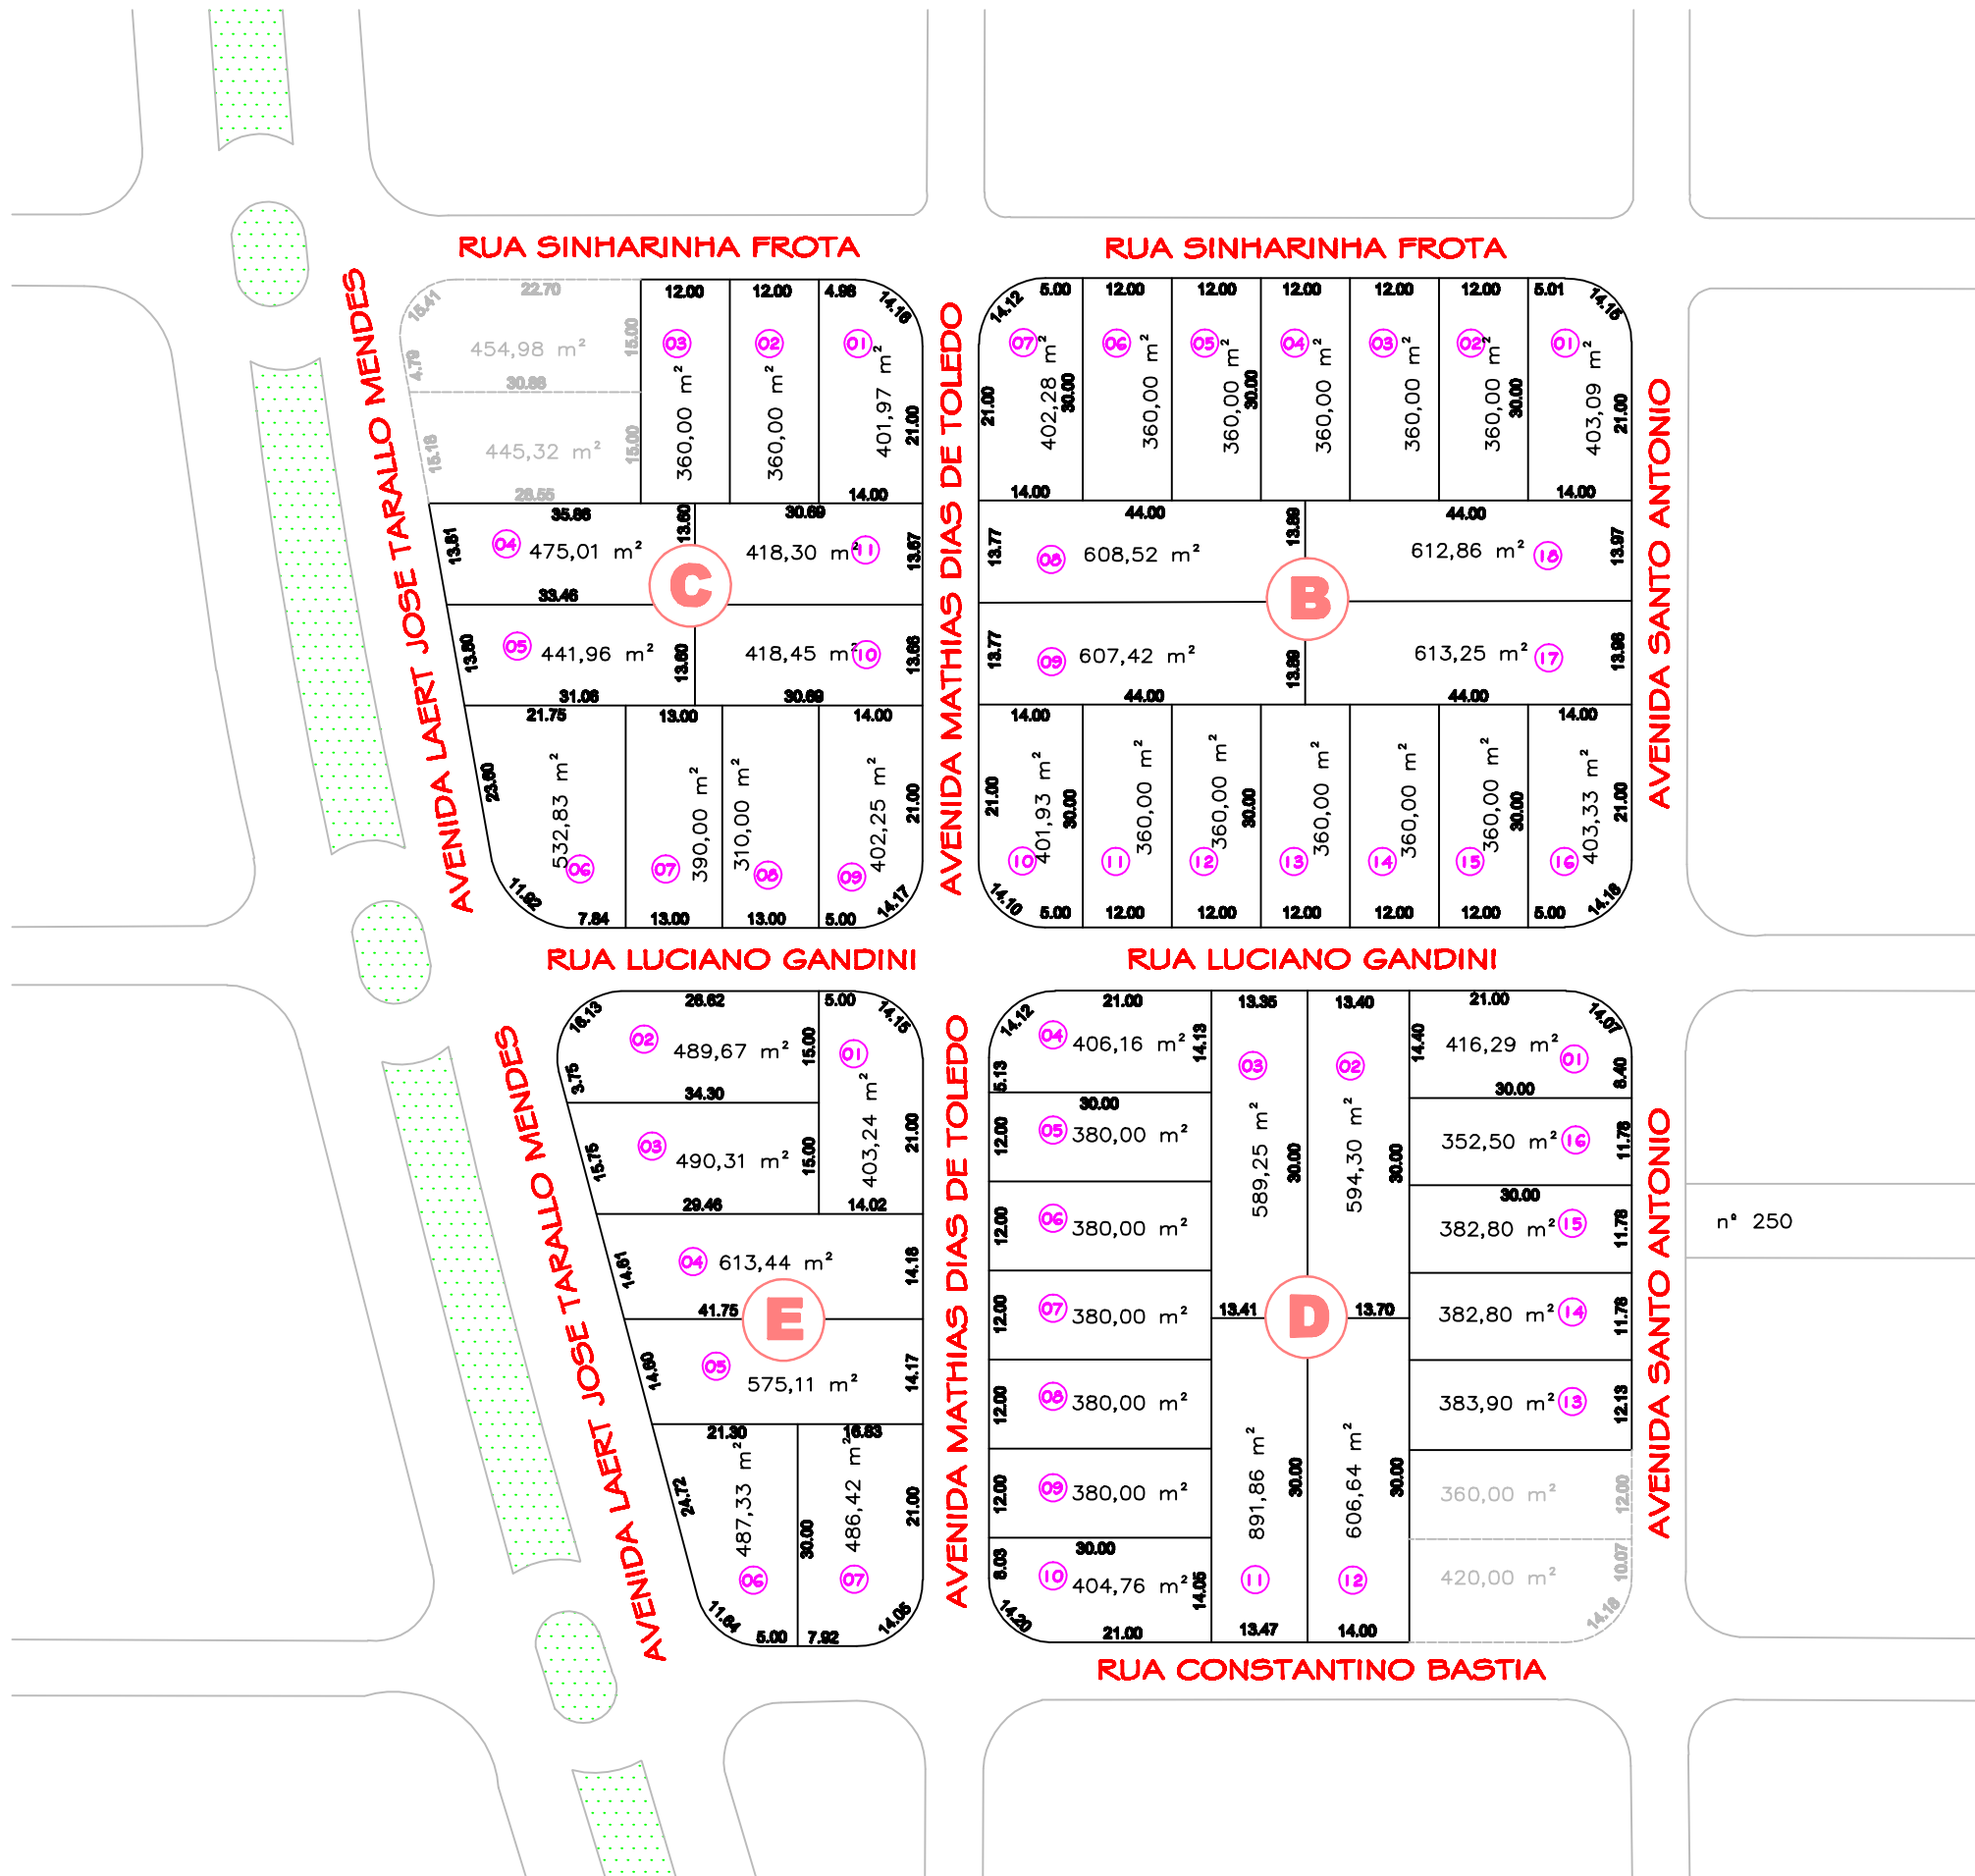

ORIGEM

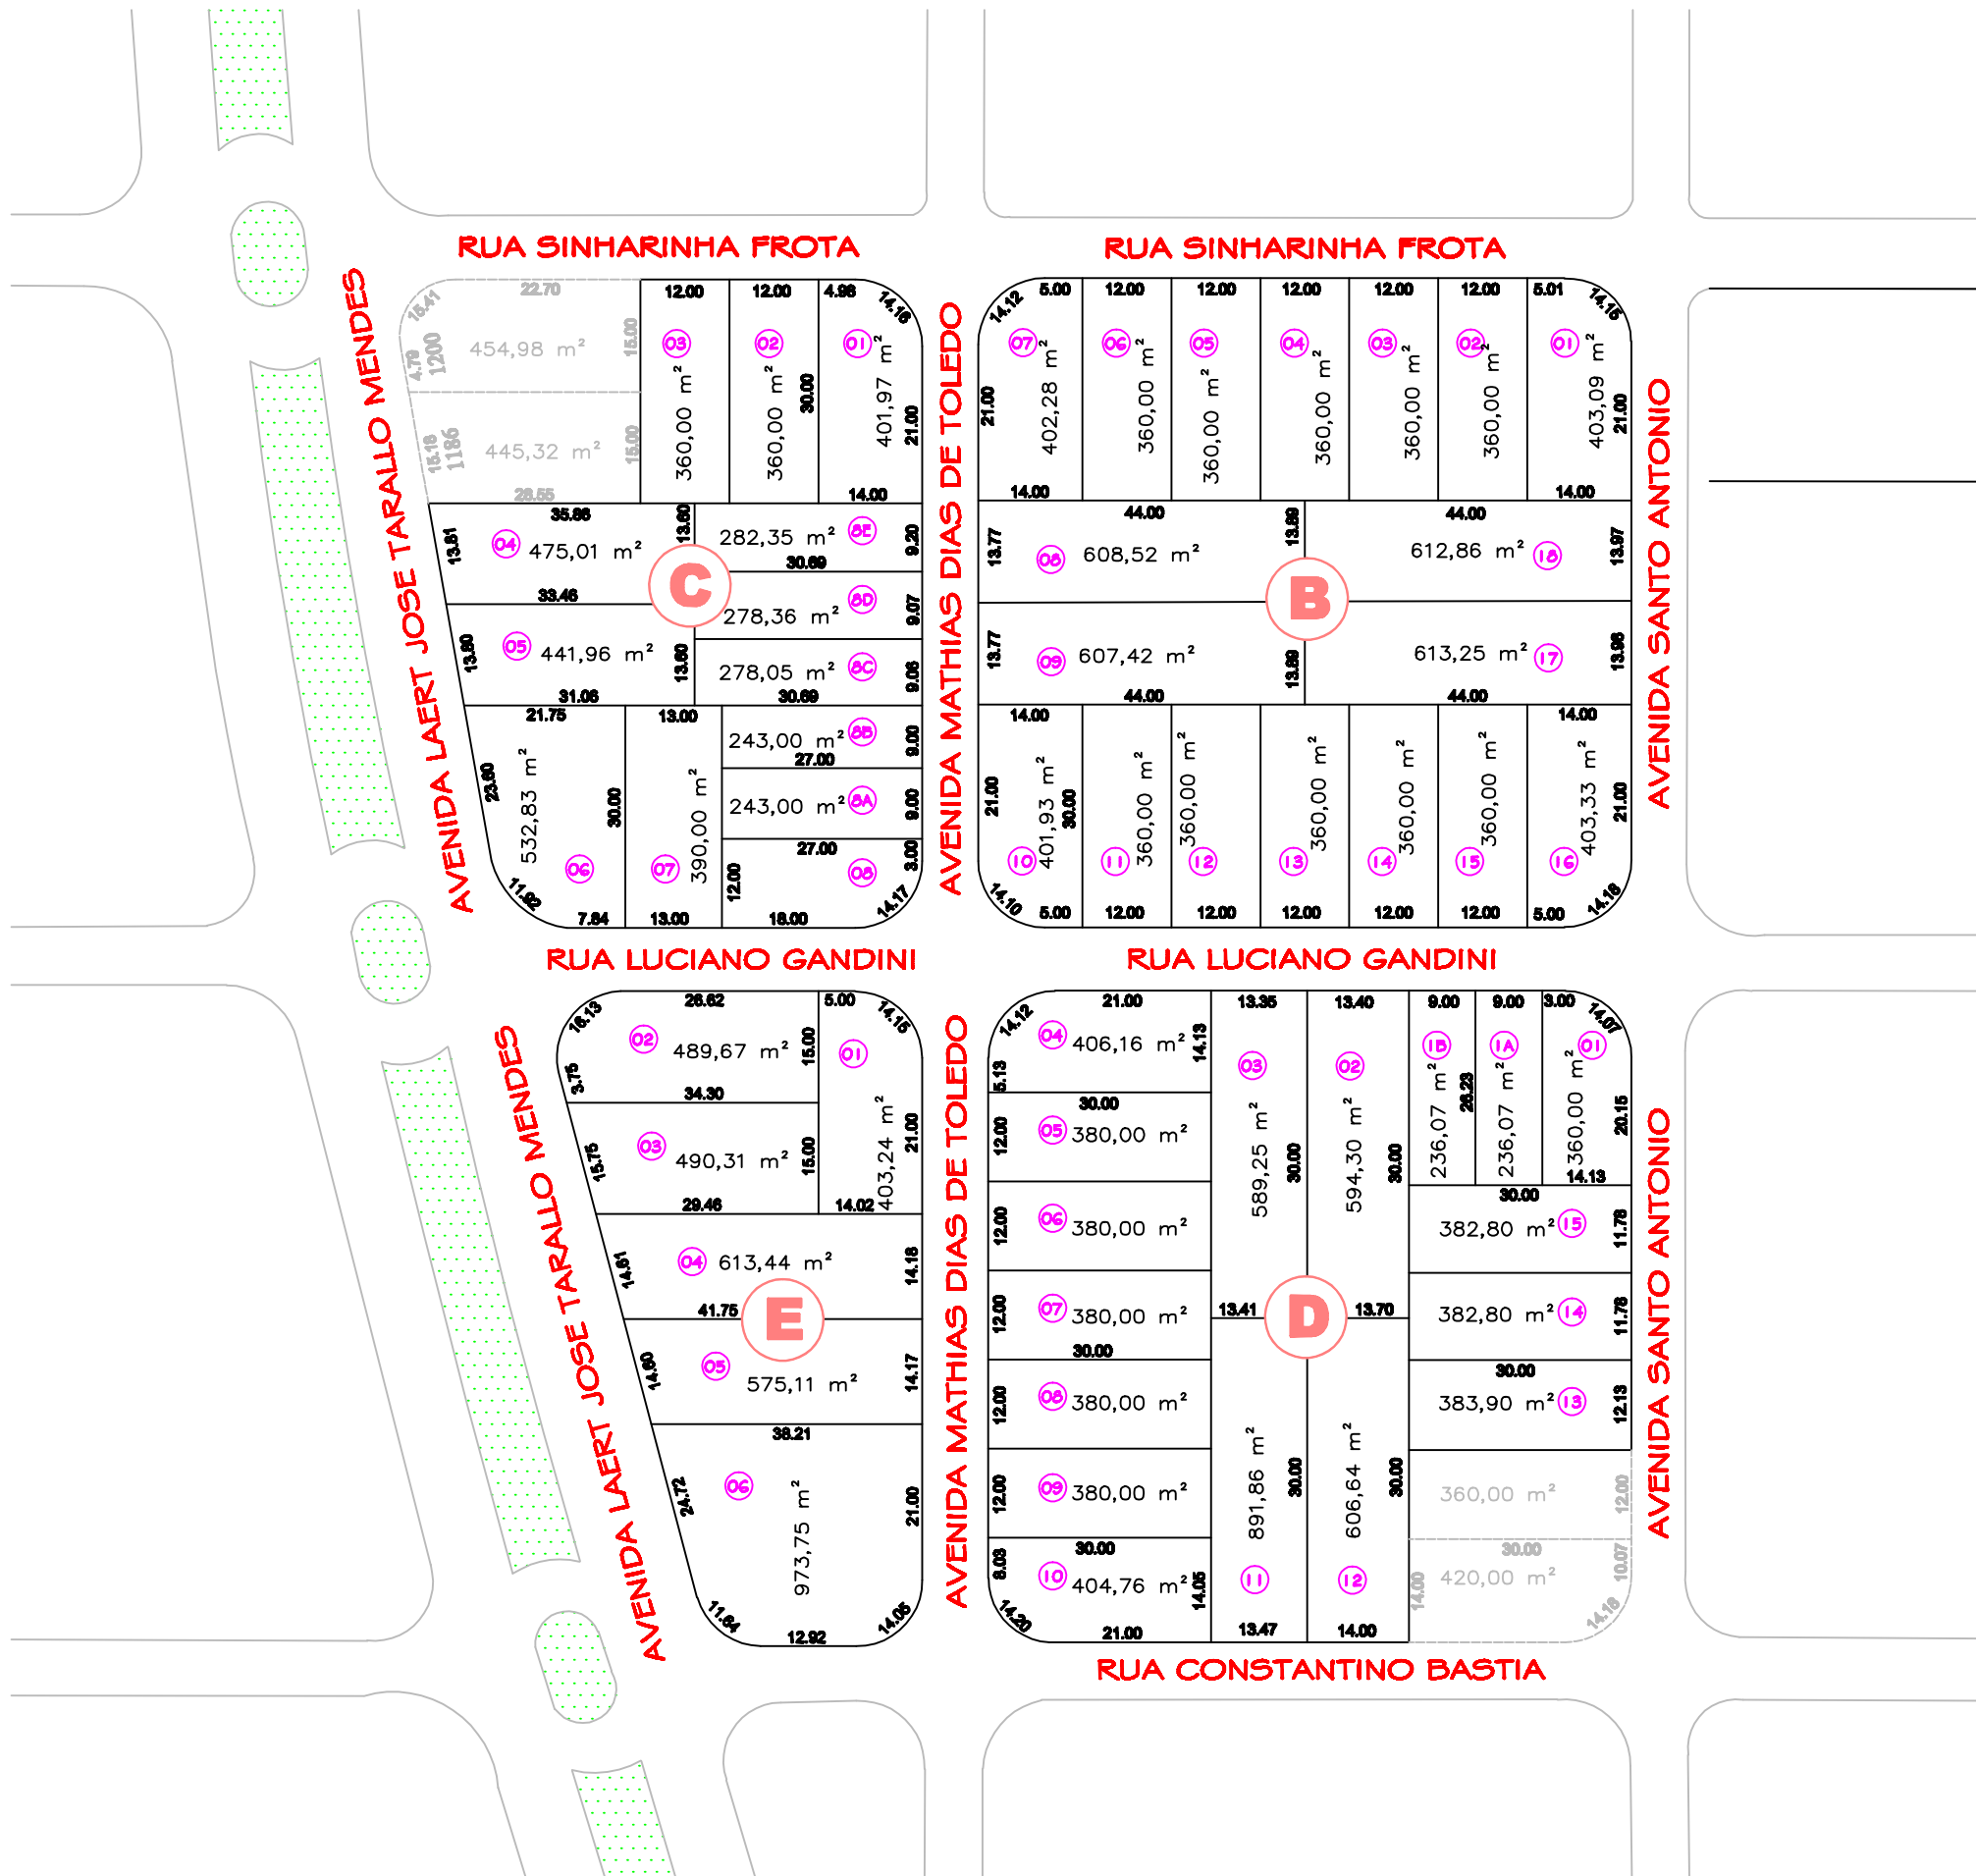

ATUAL

|                                        |                |
|----------------------------------------|----------------|
| DESMEMBRAMENTO<br>MARCHESAN            | FOLHA<br>ÚNICA |
| LOTEAMENTO:<br>XXXXXXXXXXXX            |                |
| LOCAL:<br>MATÃO - SP                   |                |
| ÁREAS:<br>XXXXX ALQUEIRES OU XXXXXX M² |                |
| ESCALA:<br>1:1000                      |                |