


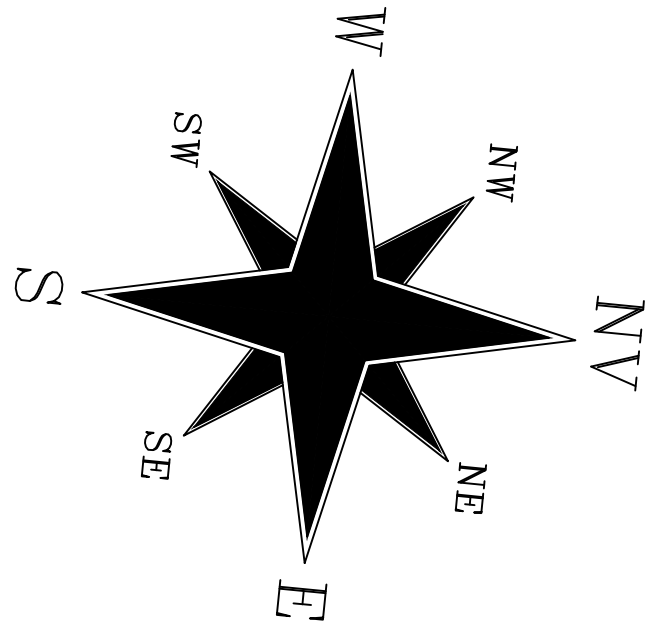

NOTA: Todos os dados deste desenho foram coletados de cópias em papel disponíveis em arquivo morto na Prefeitura.
Usuários: para sua segurança confirmem os dados do lote e quadra no CRI de Matão através da Certidão de Matrícula devidamente registrada.

Projeto Completo		Folha 02
Objeto: Loteamento para Fins Sociais Local: Região compreendida entre os bairros S. José e Itália Matão - Est. S. Paulo Denom. do empreendimento: Parque Aliança Proprietário: Prefeitura Municipal de Matão Escala 1:1000		
Situação s/ escala		Prefeito Municipal de Matão Eng. Agrimensor José Henrique Felício CREA nº 156.340/D - 6ª Região A.R.T. nº 104299
Áreas	m ² %	
Lotes	70.129,60 47,59	
Arruamentos	32.794,28 22,26	
Sist. de Lazer	18.098,17 12,28	
Institucional	7.390,05 5,01	
Rec. Hídricos	18.943,42 12,86	
Total	147.355,52 100,00	