


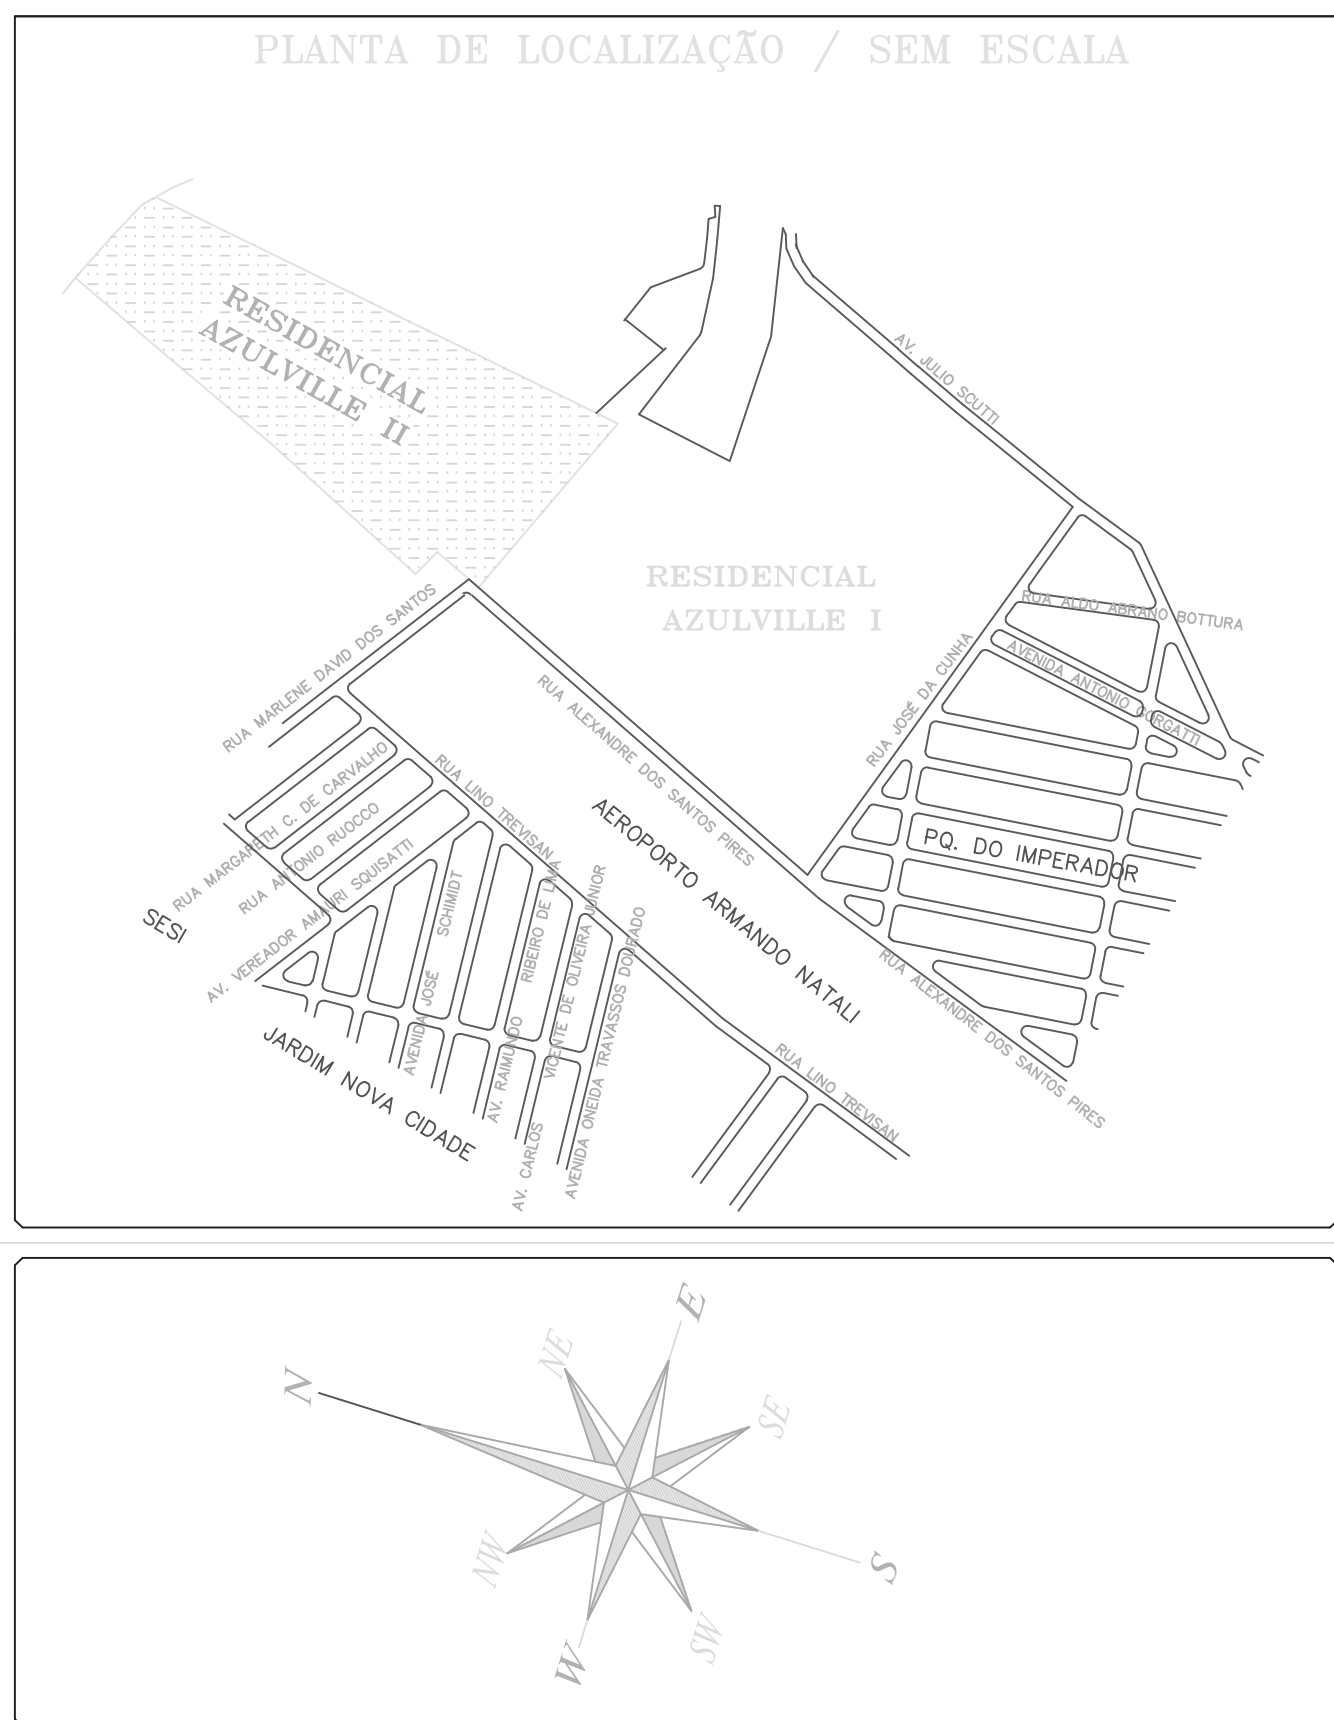

PROJETO DE LOTEAMENTO		FOLHA	
02/06			
DENOMINACAO :- RESIDENCIAL AZULVILLE II			
LOCAL :- Municipio de Matão - Estado de São Paulo			
PROPRIETARIO :- CEM EMPREENDIMENTOS IMOBILIÁRIOS LTDA			
PROPRIETARIO			
END. RESP. DIMAS A. PUPIN - CREA 500.595.832-3/0-SP		DATA:- 29 de fevereiro de 2.000	
		DESENHO:- Tiago Barbosa	
ESCALA:- 1 : 1.000		AR.T.:-	
Nº QUADRA:- 13		QUANT. LOTES:- 323	
HISTORICO DO USO DA AREA		QUANT. (m2)	%
LOTES	71.057,36	48.16	
USO INSTITUCIONAL	7.433,17	5.04	
RUAS	52.597,93	35.65	
AREA VERDE	16.455,58	11.15	
TOTAL	147.544,04	100,00	
APROXIMAÇÕES :-			