


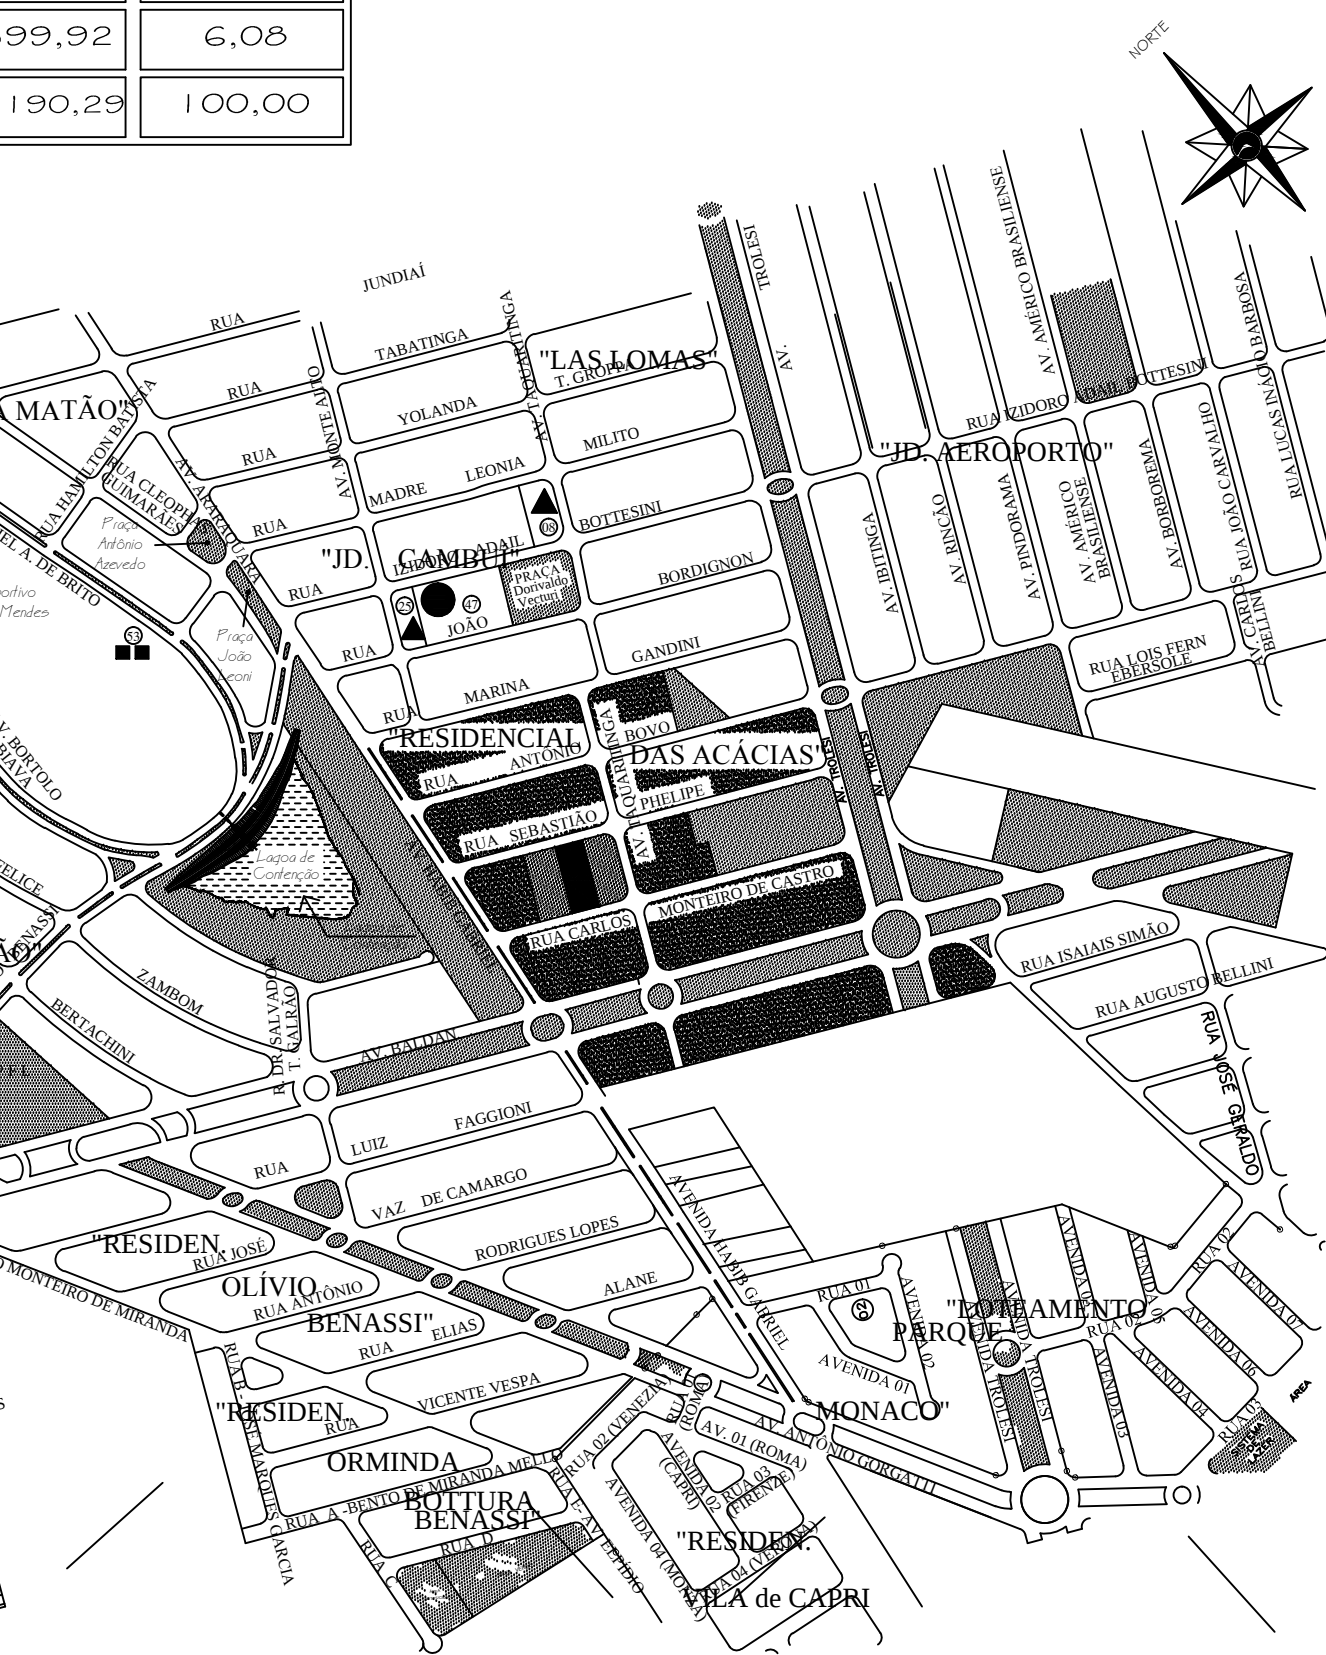

MATRÍCULA Nº 17.319		
ÁREAS	M²	%
Lotes	63.975,48	60,82
Ruas	22.012,23	20,93
Sist. Lazer	12.802,66	12,17
Institucional	6.399,92	6,08
Total	105.190,29	100,00

OS DADOS PARA MONTAGEM DESTE ARQUIVO FORAM COLETADOS DE CÓPIAS EM PAPEL DO ARQUIVO MORTO DA PREFEITURA MUNICIPAL DE MATÃO, PARA SEGURANÇA E CONFIABILIDADE DE DADOS COMO MEDIDAS, Nº DO LOTE, QUADRA, SOLICITAMOS AO USUÁRIO REQUERER MATRICULA ATUALIZADA DO IMÓVEL NO CRI DE MATÃO.