



HERDEIROS DE VICTORIO
CHIOZZINI

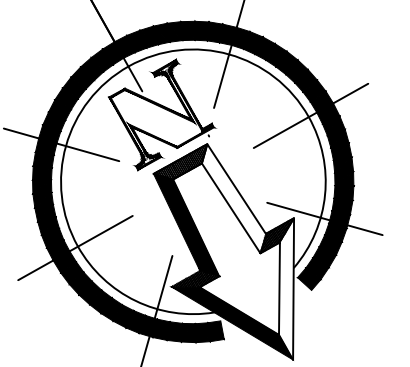

CONCORDÂNCIA DOS ALINHAMENTOS NAS ESQUINAS
REGULARES DAS PRAÇAS E DOS LOTES
a = 7,38 m²

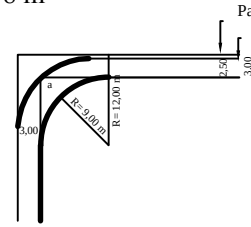


OBS: 1- OS RECUOS FRONTAIS SÃO ALTERNADOS- 4,00 E 5,00 M.
2- NOS LOTES REGULARES DE ESQUINA, O RECULO FRONTAL É DE 6,00 M.
3- OS RECUOS LATERAIS DE 1,50 M (BANHEIROS) SÃO VOLTADOS
PARA O MESMO LADO (DIREITO OU ESQUERDO) LOTE A LOTE,
COM EXCEÇÃO DOS ESQUINOS, ONDE O RECUO DE 1,50 M É CA-
VOLTADO PARA O LOTE VIZINHO.


PONTOS	RUMOS	DIST (M)
A - B	18° 26' 26" SW	142,9100
B - 6A	67° 20' 43" SE	562,6400
6A - C	04° 26' 46" NE	252,0300
C - 9A	78° 18' 33" NW	210,0500
9A - D	78° 37' 51" NW	161,1500
D - 10C	11° 22' 12" SW	1,2700
10C - E	78° 37' 51" NW	14,0600
E - F	11° 22' 03" NE	0,9000
F - A	78° 10' 36"	118,5300

QUADRO DISCRIMINATIVO DOS LOTES			
REGULARES	(10,00 x 20,00) - 200,00 m²	173 UNID.	34.600,00 m²
IRREGULARES	DIFERENTES DE 200,00 m²	69 UNID.	15.207,72 m²
TOTAL		242 UNID.	49.807,72 m²

AV JOSÉ GONÇALVES
(CONFORME LEI Nº 2515/ 08.05.96)

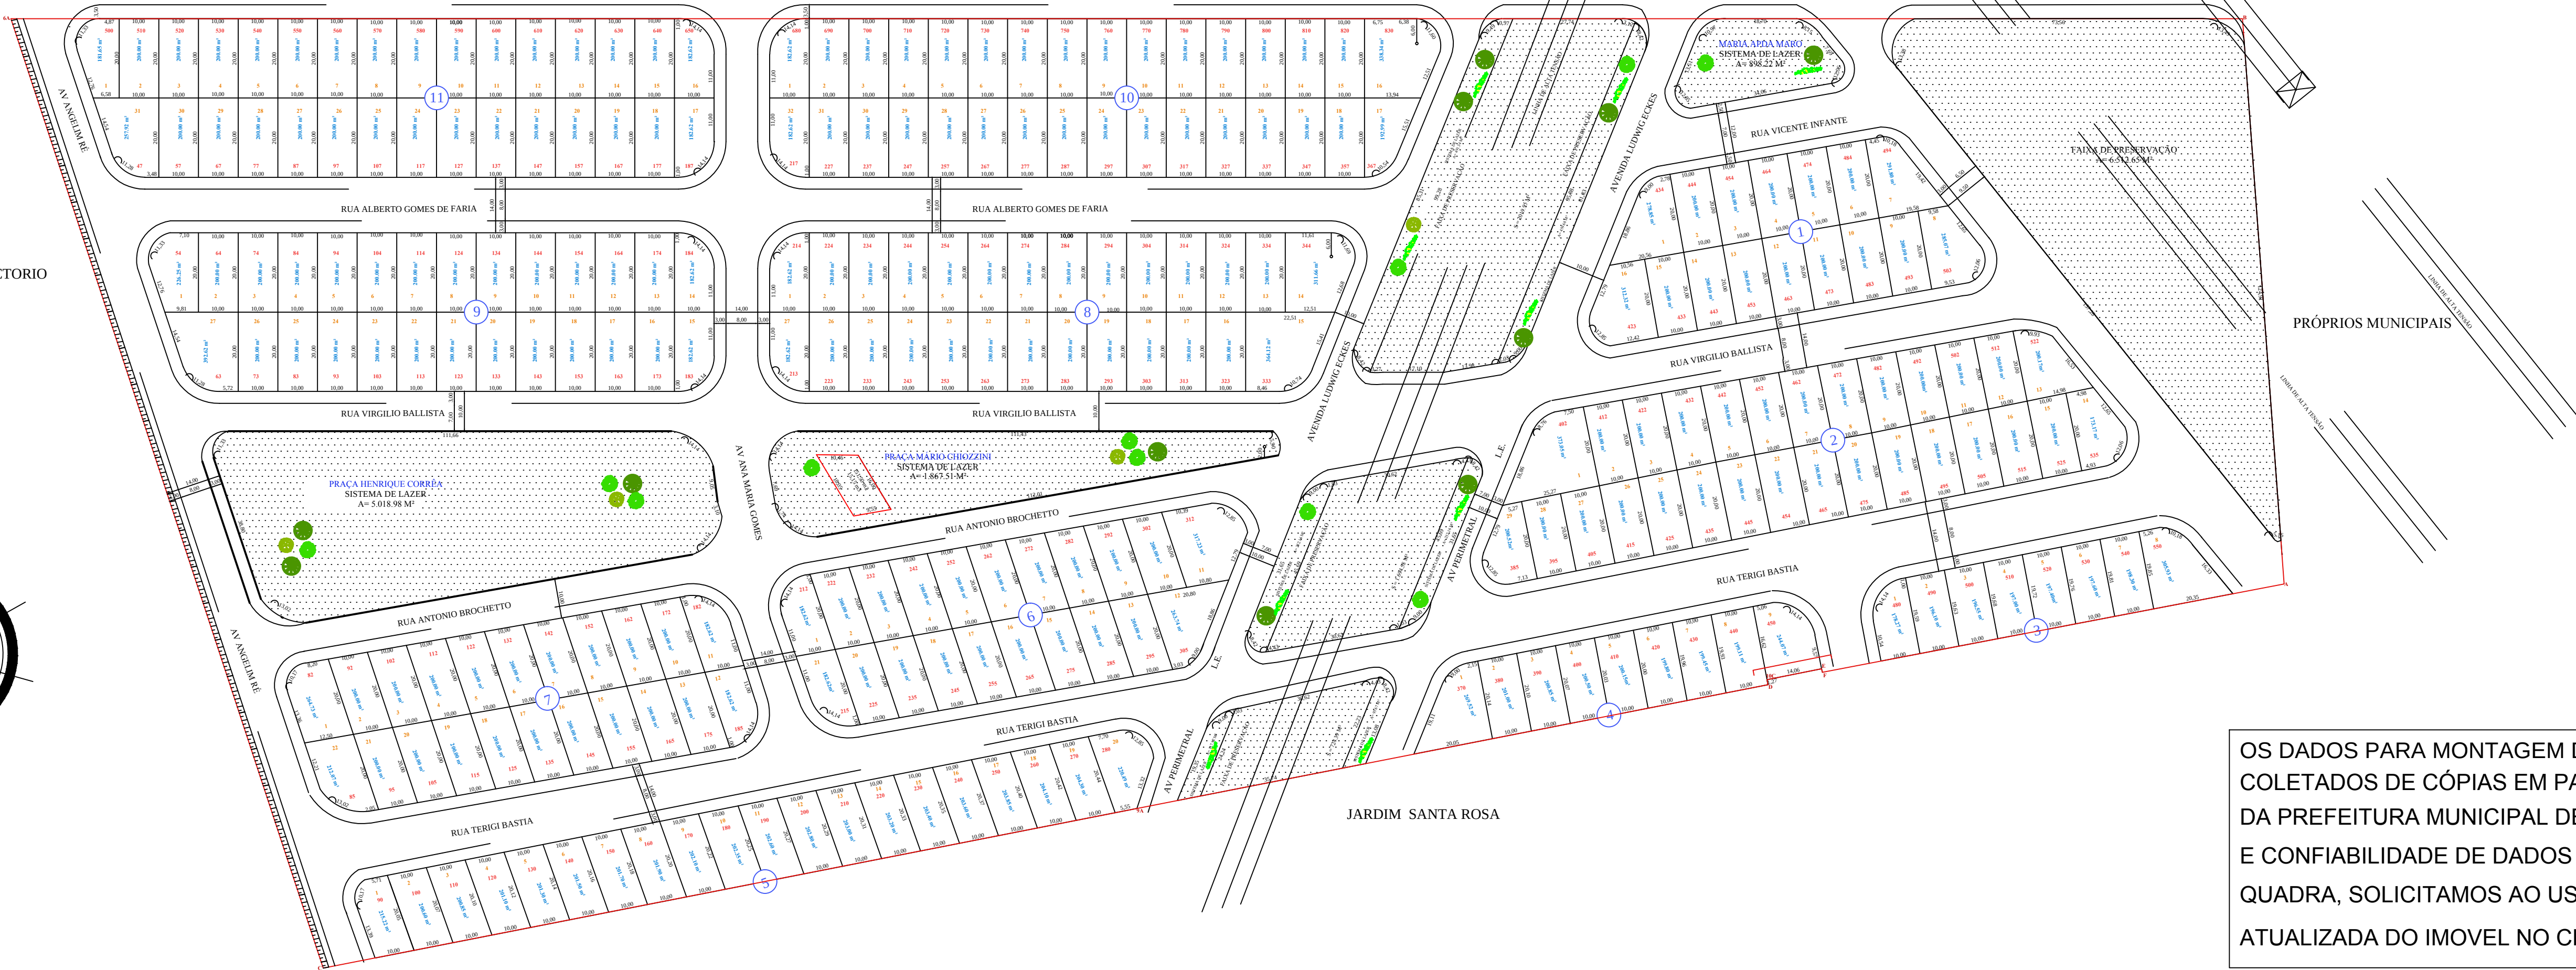

ESCALA 1:100

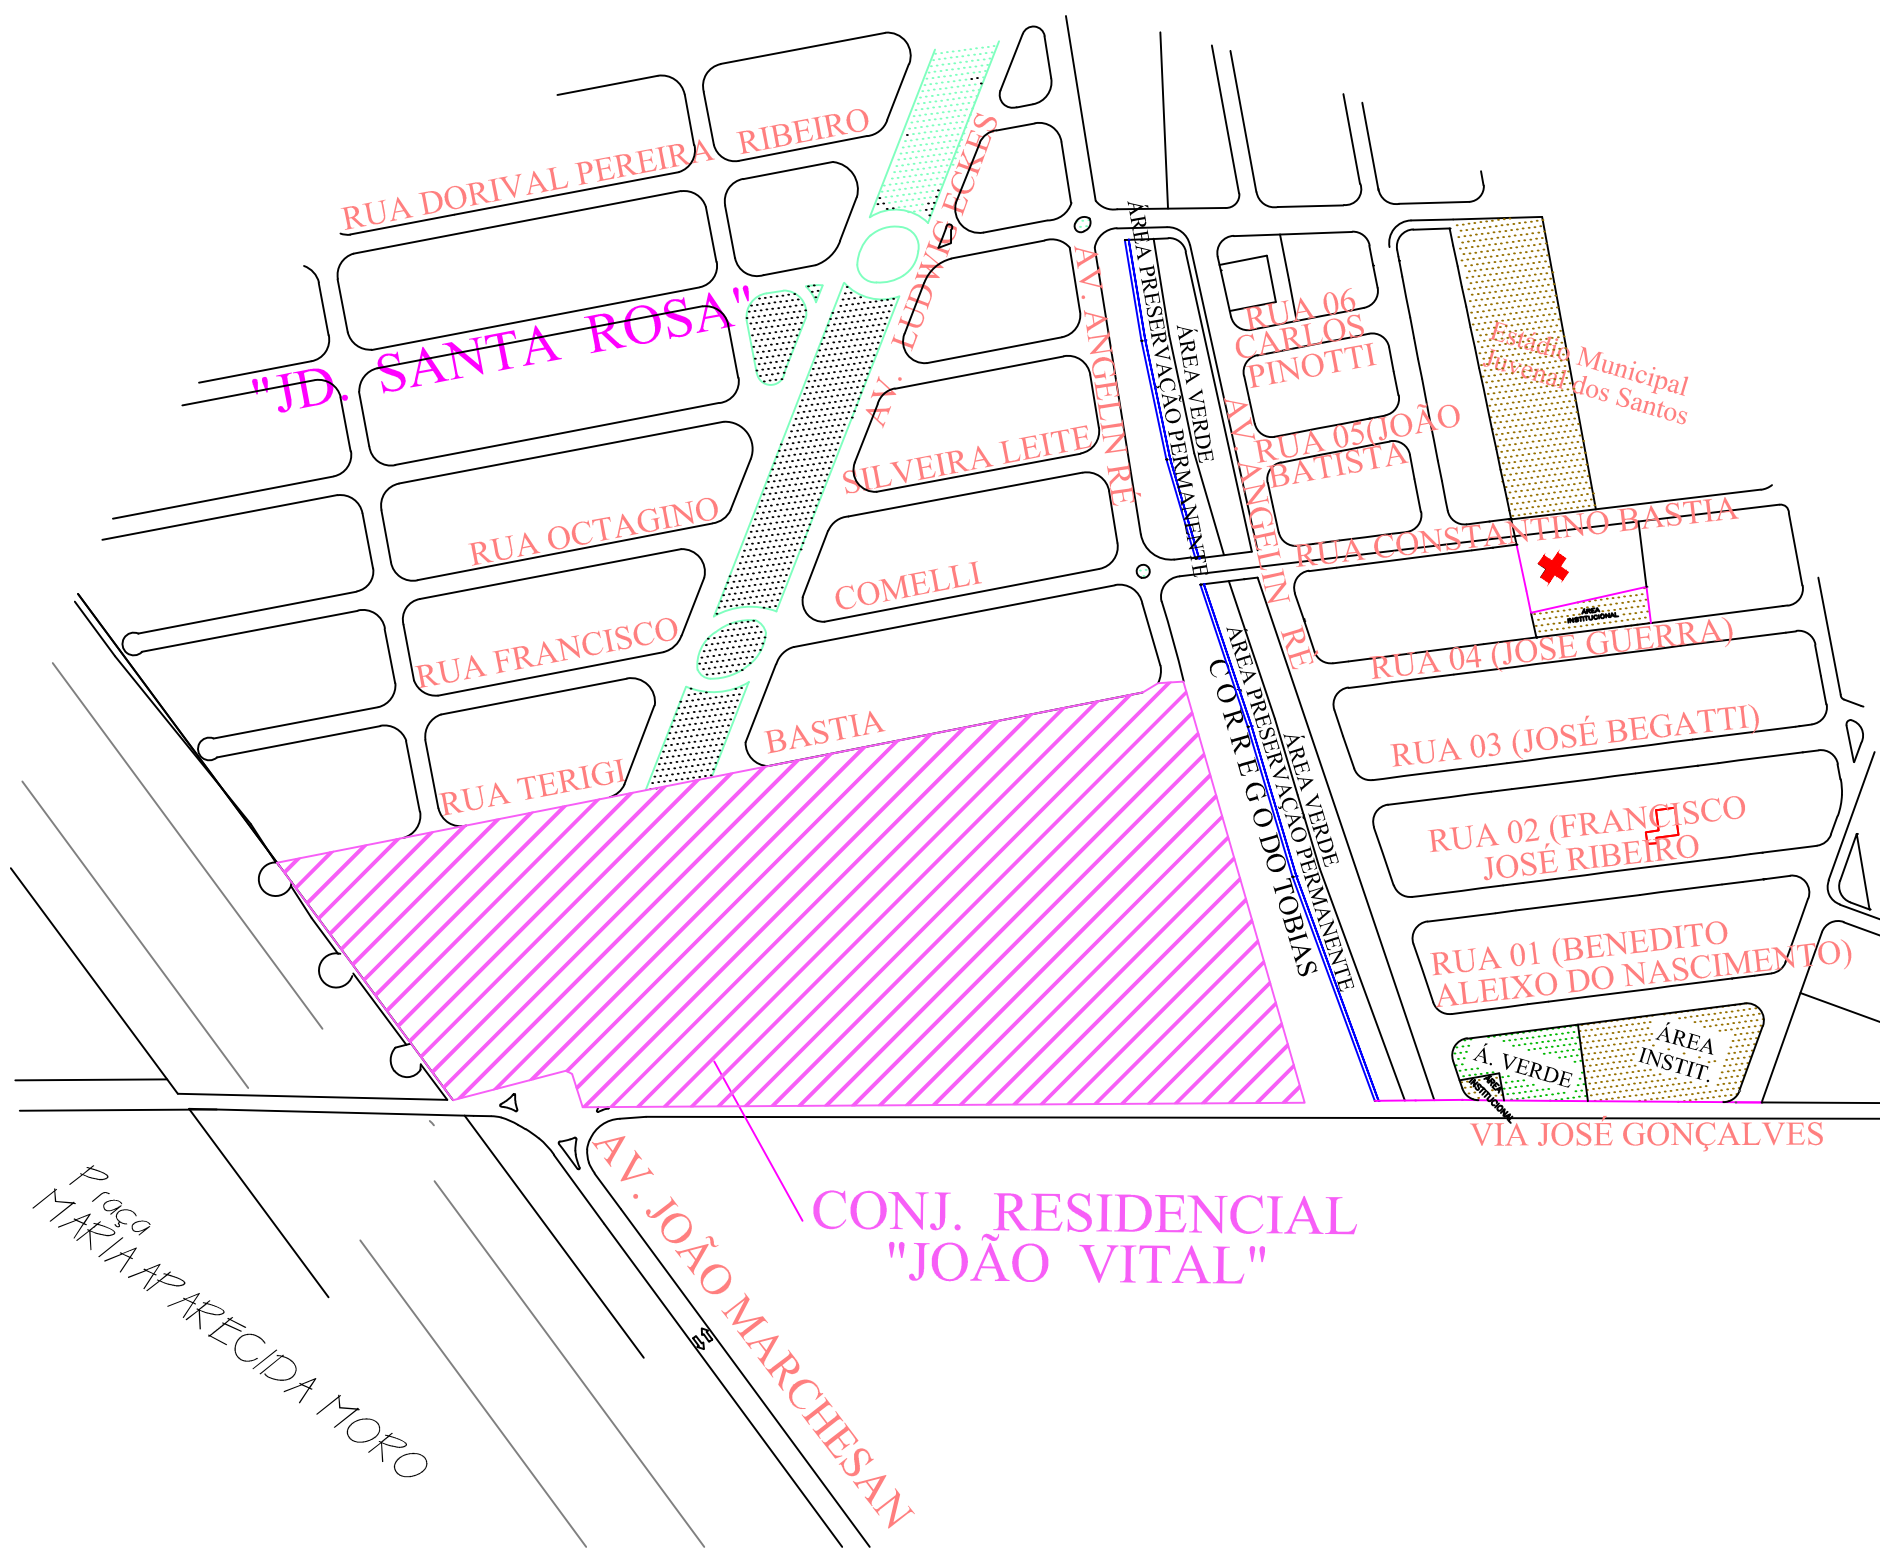

SITUAÇÃO
ESCALA 1:400

OS DADOS PARA MONTAGEM DESTE ARQUIVO FORAM
COLETADOS DE CÓPIAS EM PAPEL DO ARQUIVO MORTO
DA PREFEITURA MUNICIPAL DE MATÃO, PARA SEGURANÇA
E CONFIABILIDADE DE DADOS COMO MEDIDAS, Nº DO LOTE,
QUADRA, SOLICITAMOS AO USUÁRIO REQUERER MATRICULA
ATUALIZADA DO IMÓVEL NO CRI DE MATÃO.

PROJETO URBANISTICO		FOLHA ÚNICA
COHAB BAURU		COMPANHIA DE HABITAÇÃO POPULAR DE BAURU S.P.
LOTEAMENTO:		CONJUNTO HABITACIONAL MATAO I
PROPRIETÁRIO:		PREFEITURA MUNICIPAL DE MATÃO
LOCAL:		MATÃO - SP
DATA:		JUL. /87
ESCALA:		INDICADAS
QUADRO DISCRIMINATIVO		ART: 233.052
DENOMINAÇÃO	ÁREA (m2)	%
ÁREA TOTAL	103.114,23	
FAIXA DE PRESERVAÇÃO	14.432,86	
ÁREA LÍQUIDA	88.681,37	100,00
LOTES	49.807,72	56,16
SIST. DE LAZER	9.451,24	10,66
ARRUAMENTO	29.422,41	33,18
ENGENHEIROS RESPONSÁVEIS:		Engº HENRIQUE E DE O BIANCO CREA/SP: 45717/D
		Engº MARCOS FELICIANI CREA/SP: 78936/D

RESERVADO A APROVAÇÕES