
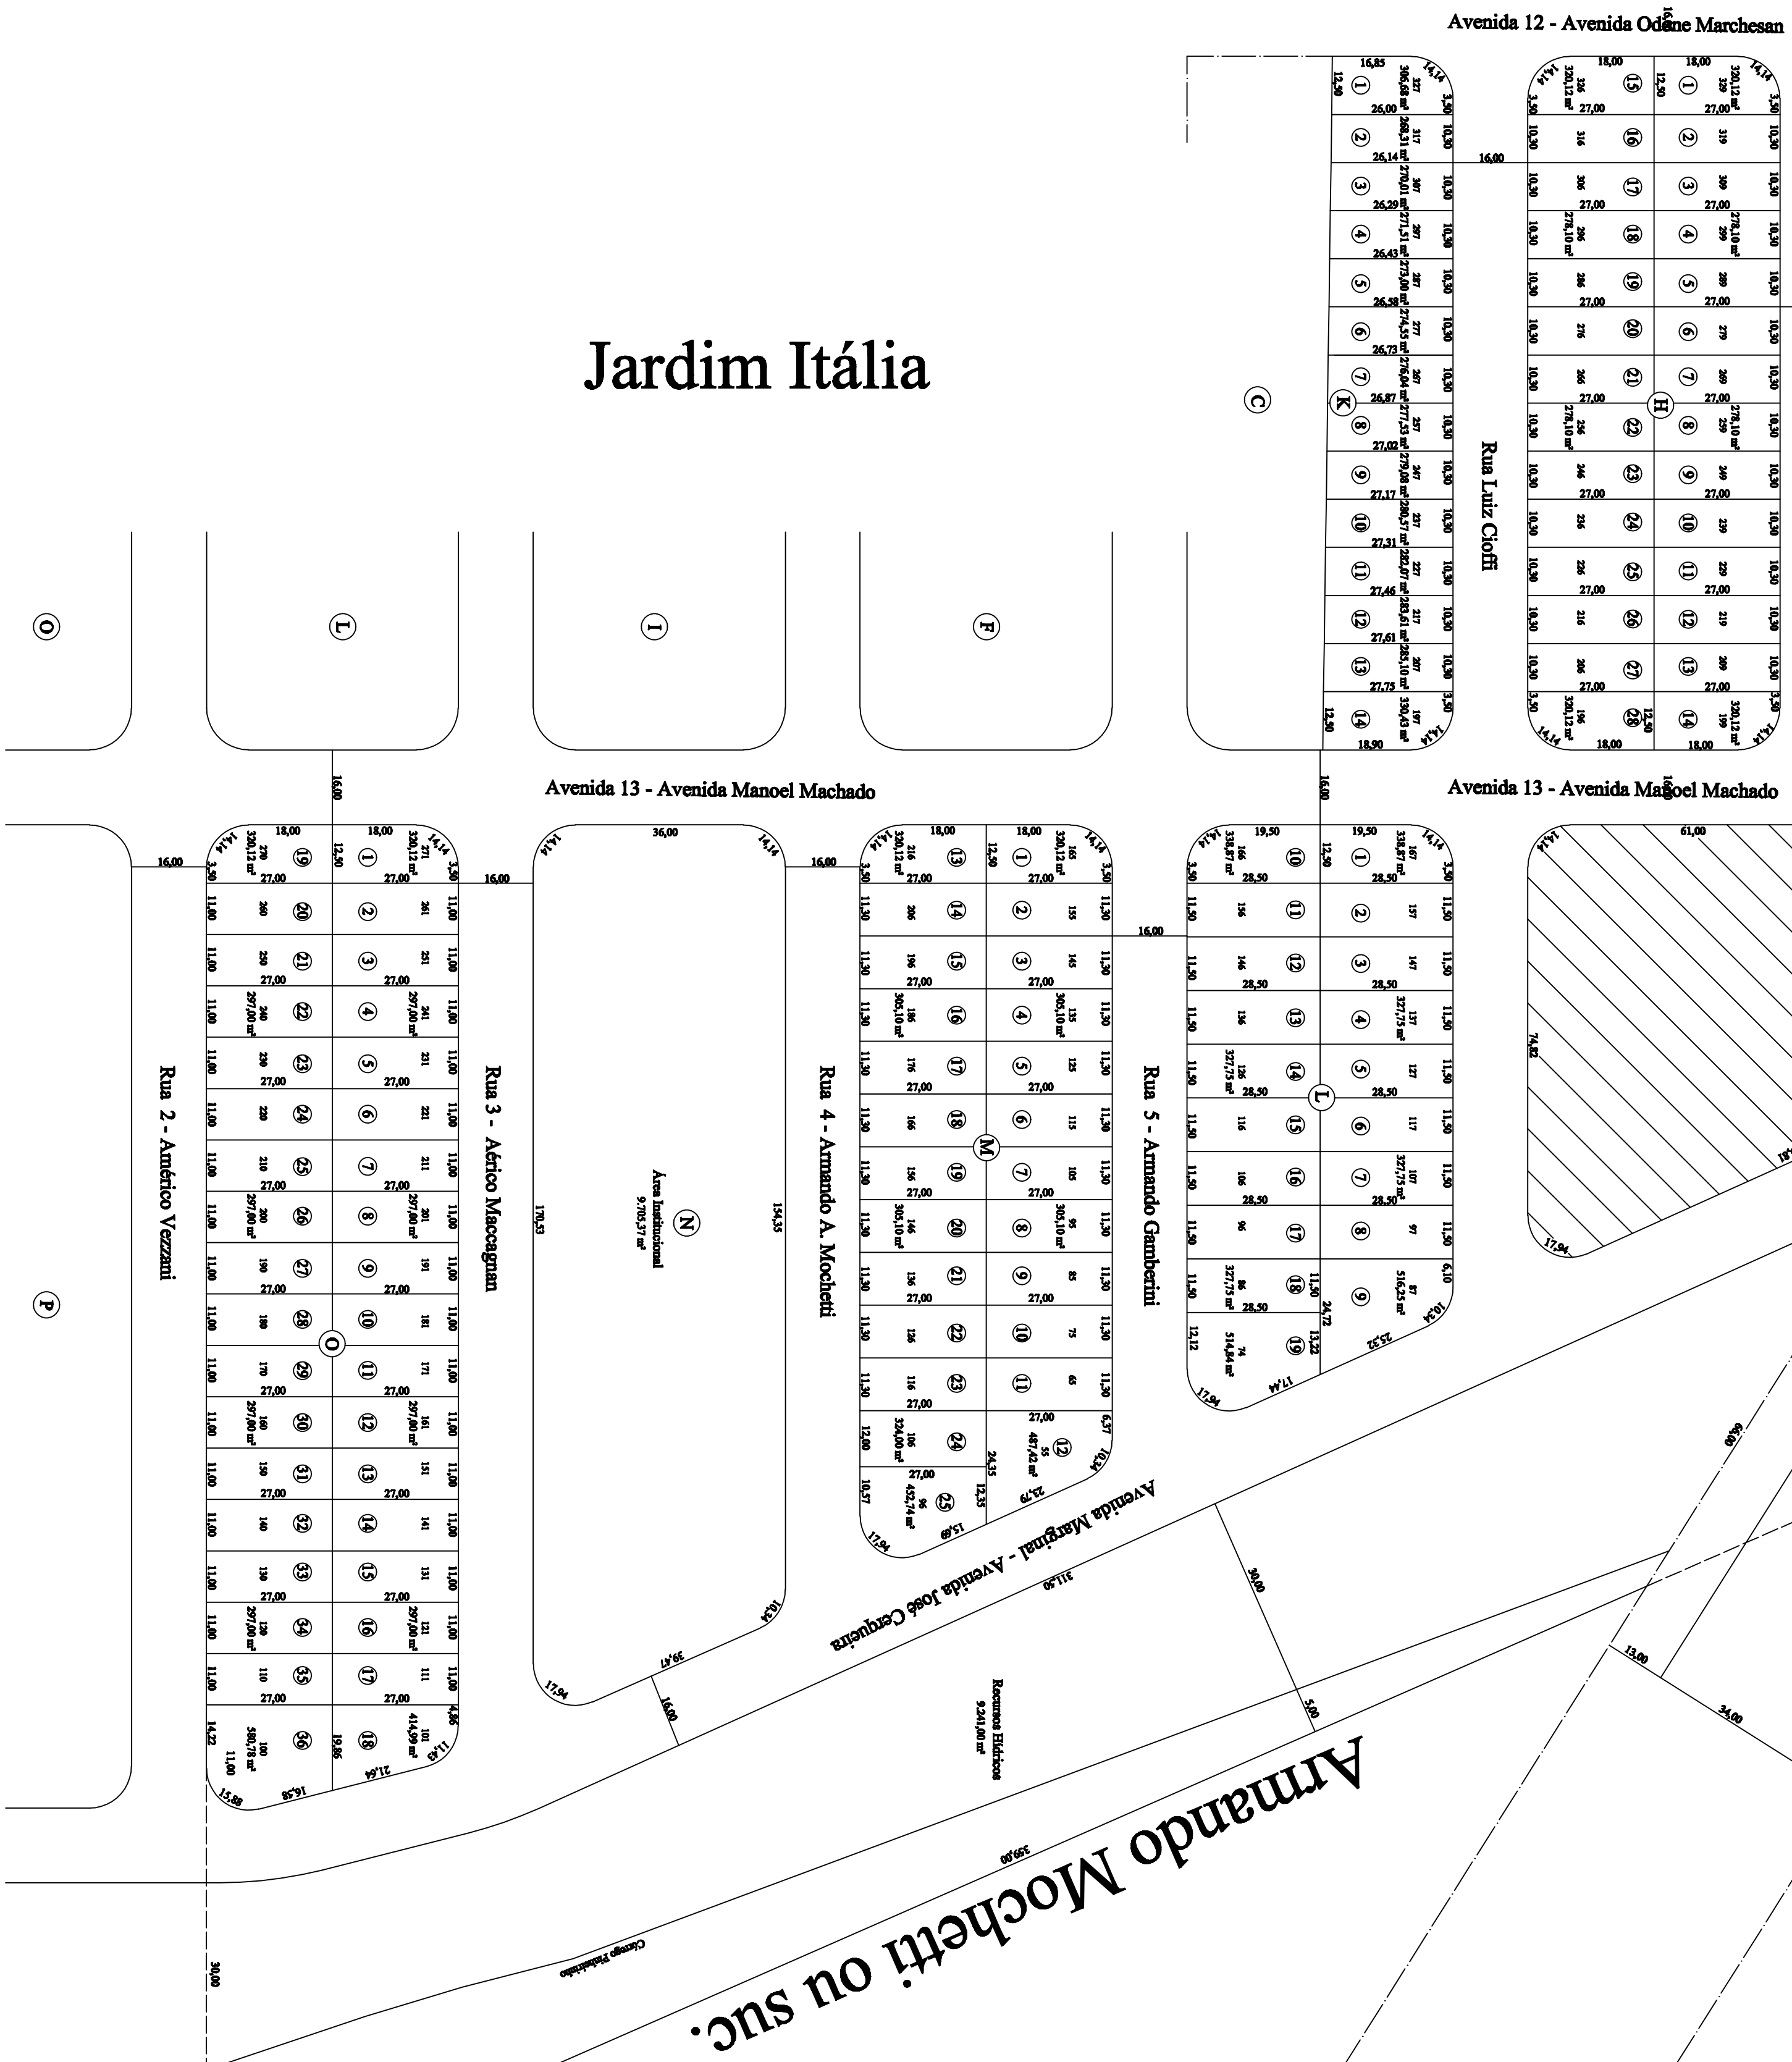
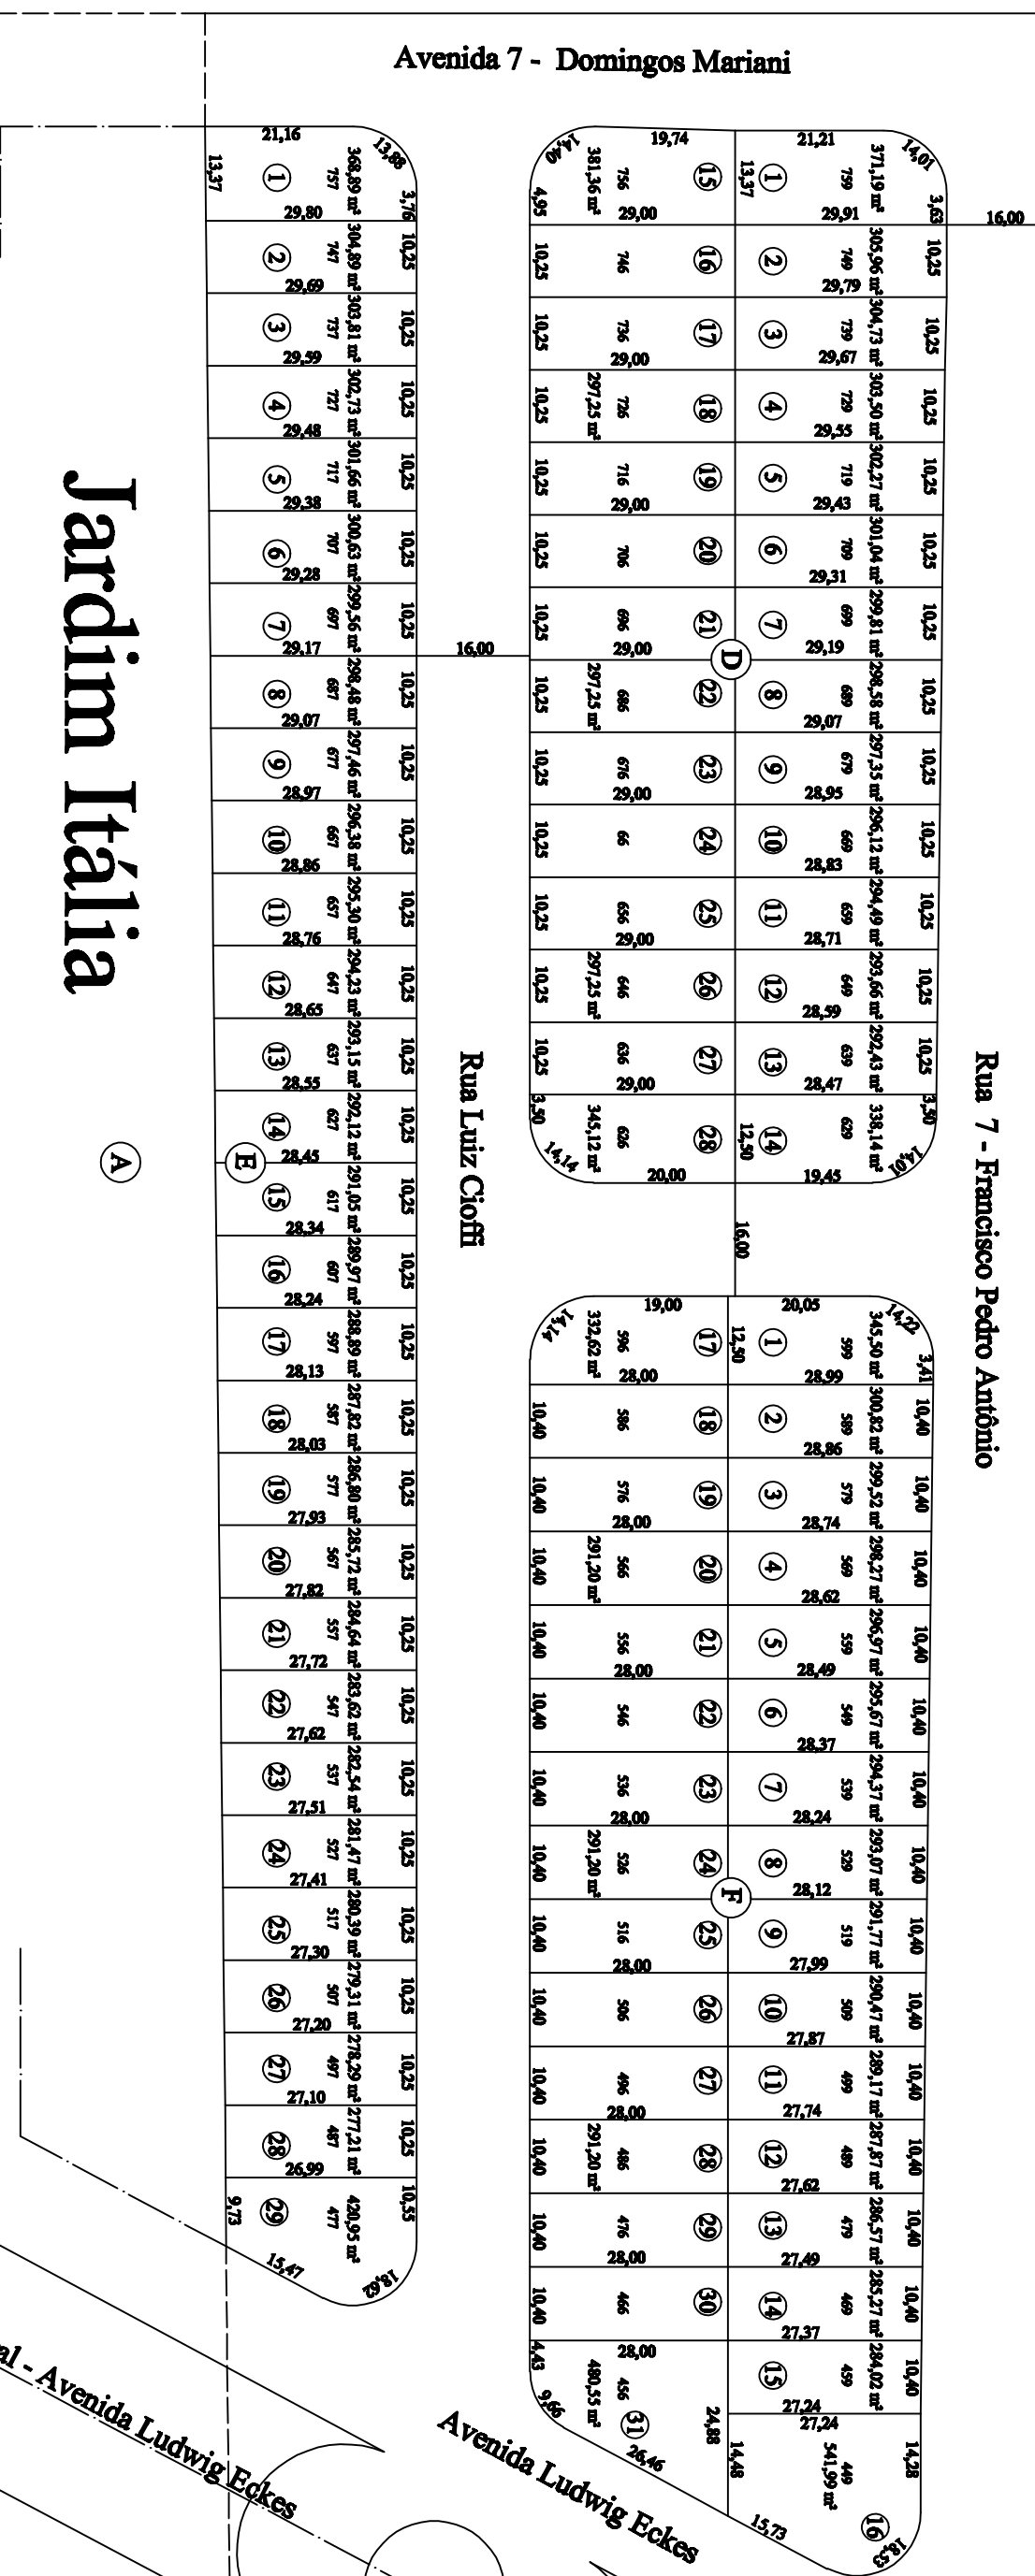


João Guedes Pereira

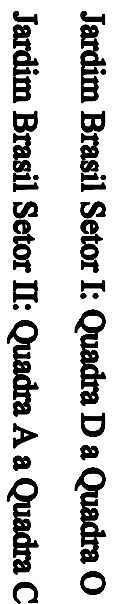

Local: Área linder a ao Bairro Jardim Itália

Denominação do Empreendimento: Jardim Brasil I e II

Proprietário: Prefeitura Municipal de Matão

Escala: 1:1.000

Jardim Brasil Sertor I			
Áreas	m ²	%	

Total	24,200,00	100,00	


A.T. nº 777860