PRODUCED BY AN AUTODESK EDUCATIONAL PRODUCT

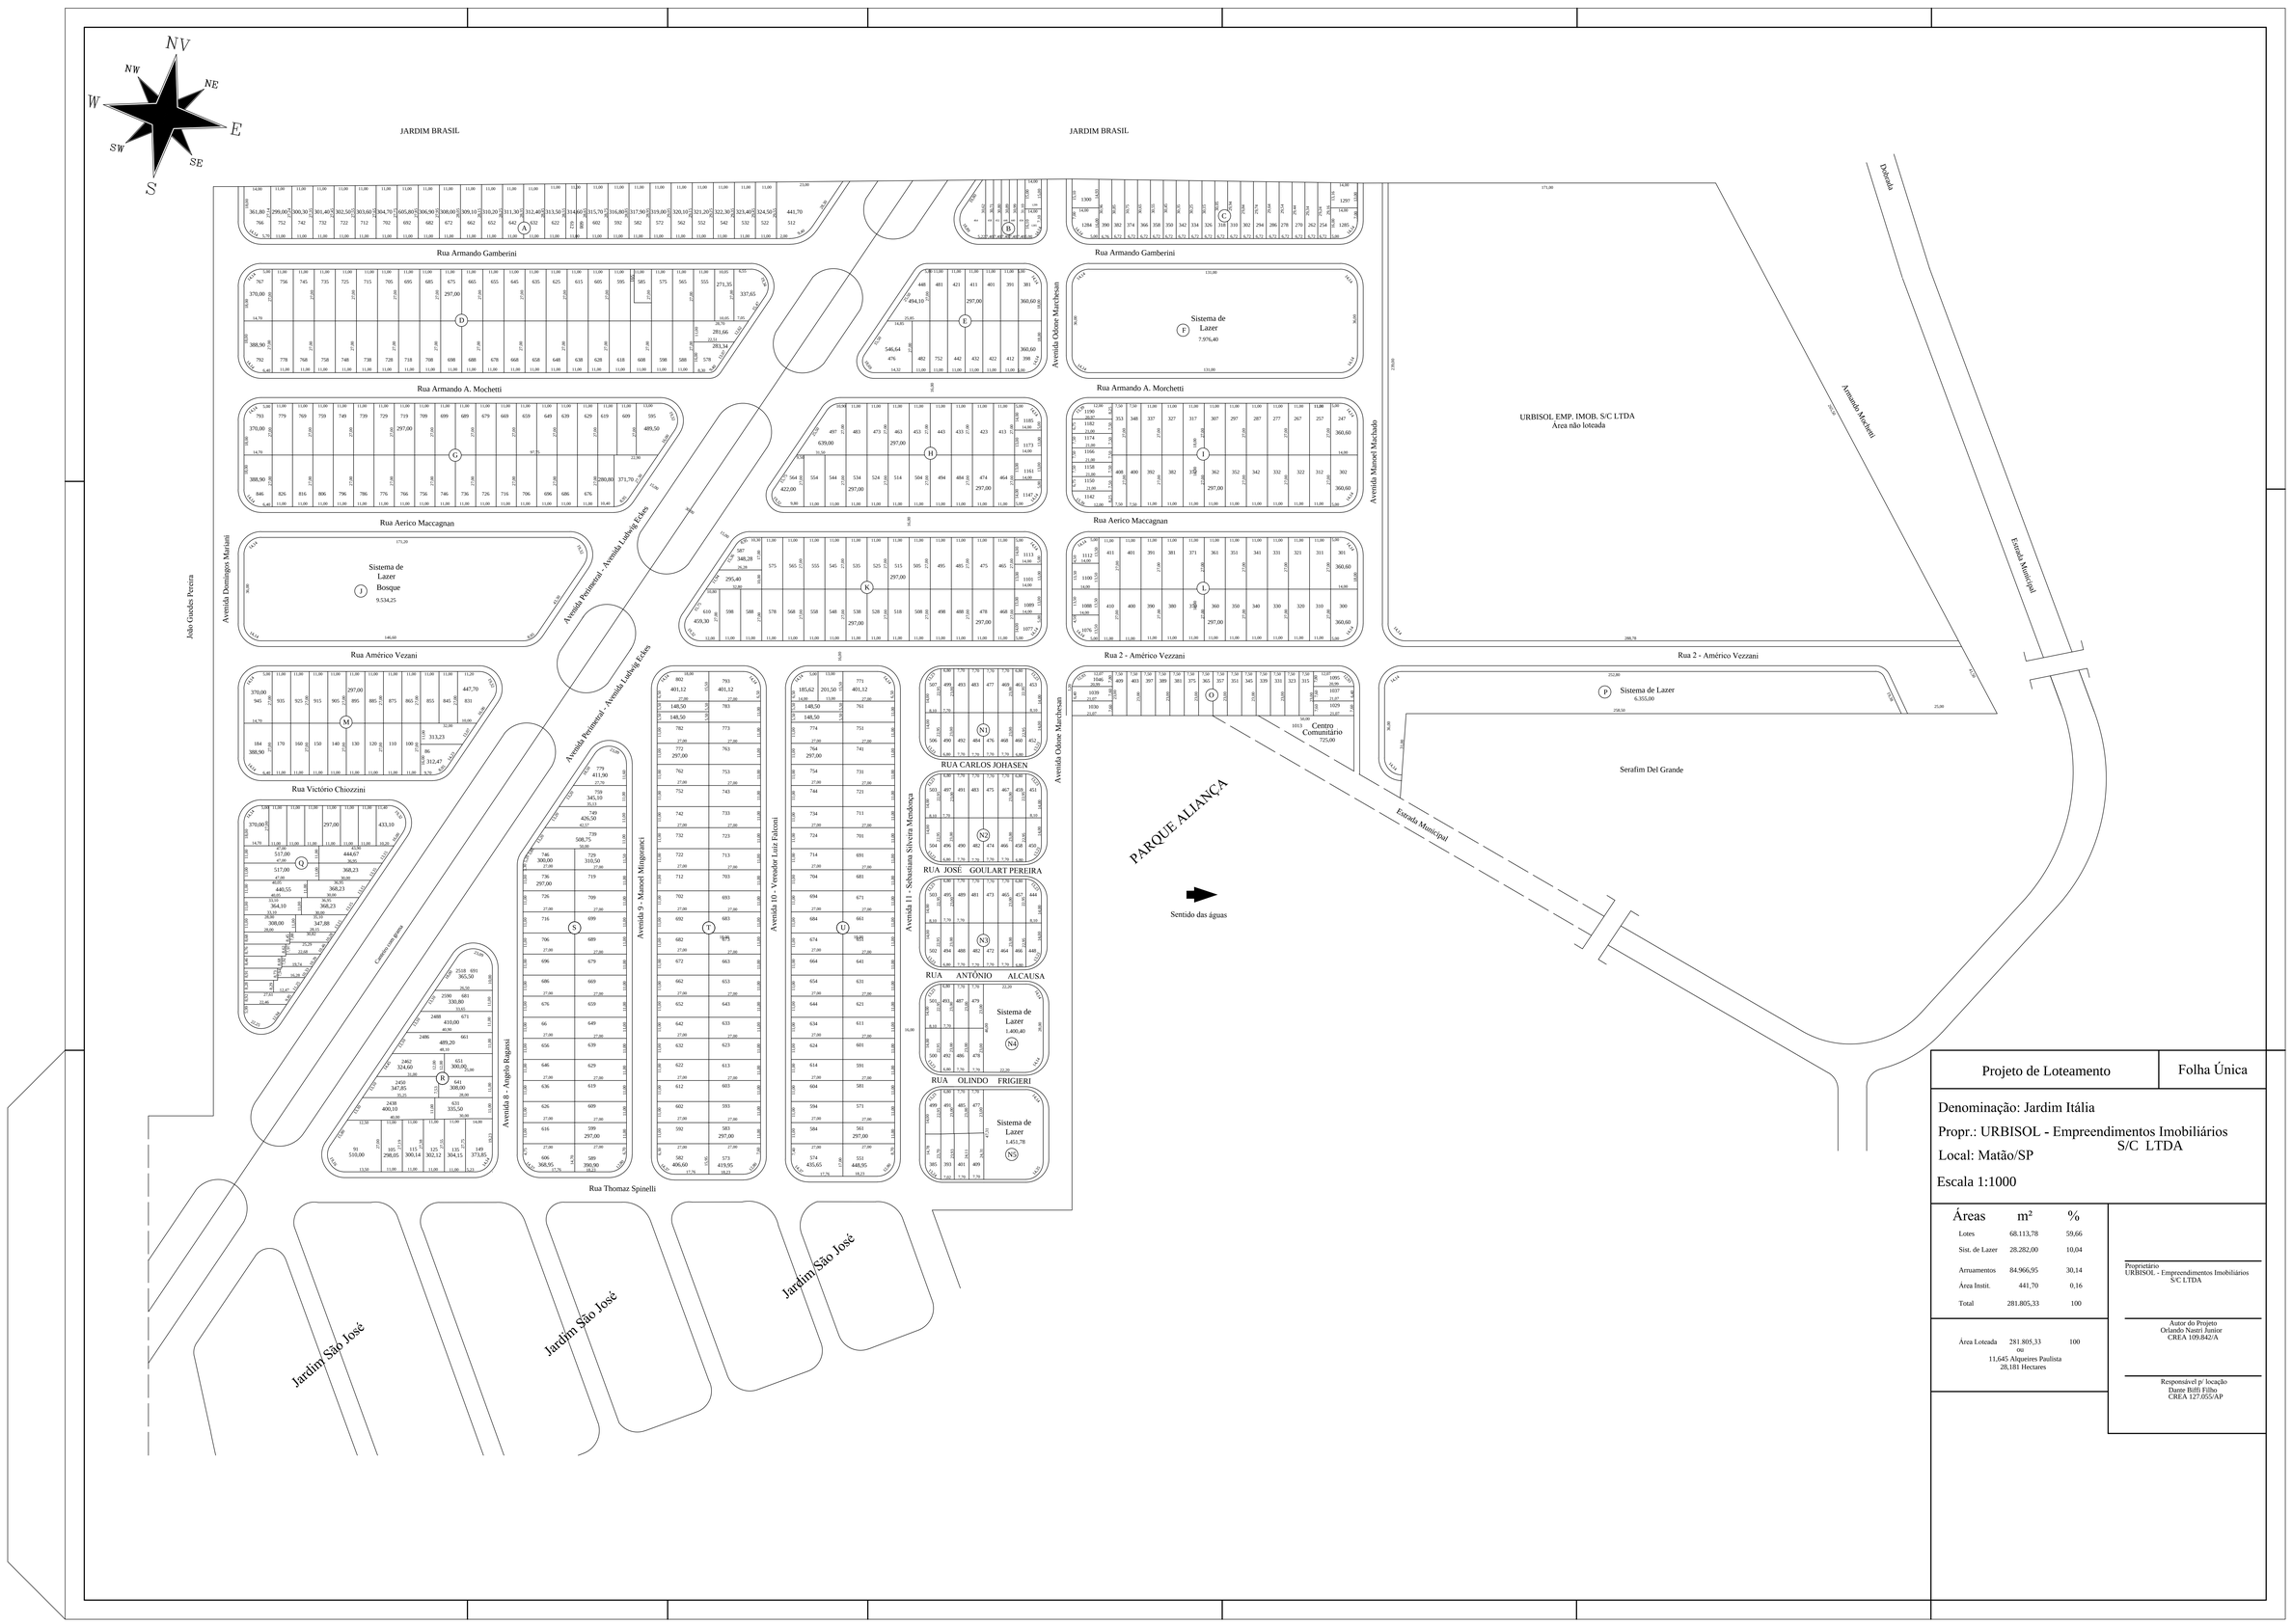

Projeto de Loteamento	Folha Única

Denominação: Jardim Itália

Propr.: URBISOL - Empreendimentos Imobiliários S/C LTDA

Local: Matão/SP

Escala 1:1000

Áreas	m²	%
Lotes	68.113,78	59,66
Sist. de Lazer	28.282,00	10,04
Arruamentos	84.966,95	30,14
Área Instit.	441,70	0,16
Total	281.805,33	100
Área Loteada	281.805,33 ou 11,645 Alqueires Paulista 28,181 Hectares	100

Proprietário
URBISOL - Empreendimentos Imobiliários S/C LTDA

Autor do Projeto
Orlando Nastri Junior
CREA 109.842/A

Responsável p/ locação
Dante Biffi Filho
CREA 127.055/AP

PRODUCED BY AN AUTODESK EDUCATIONAL PRODUCT

PRODUCED BY AN AUTODESK EDUCATIONAL PRODUCT

PRODUCED BY AN AUTODESK EDUCATIONAL PRODUCT