
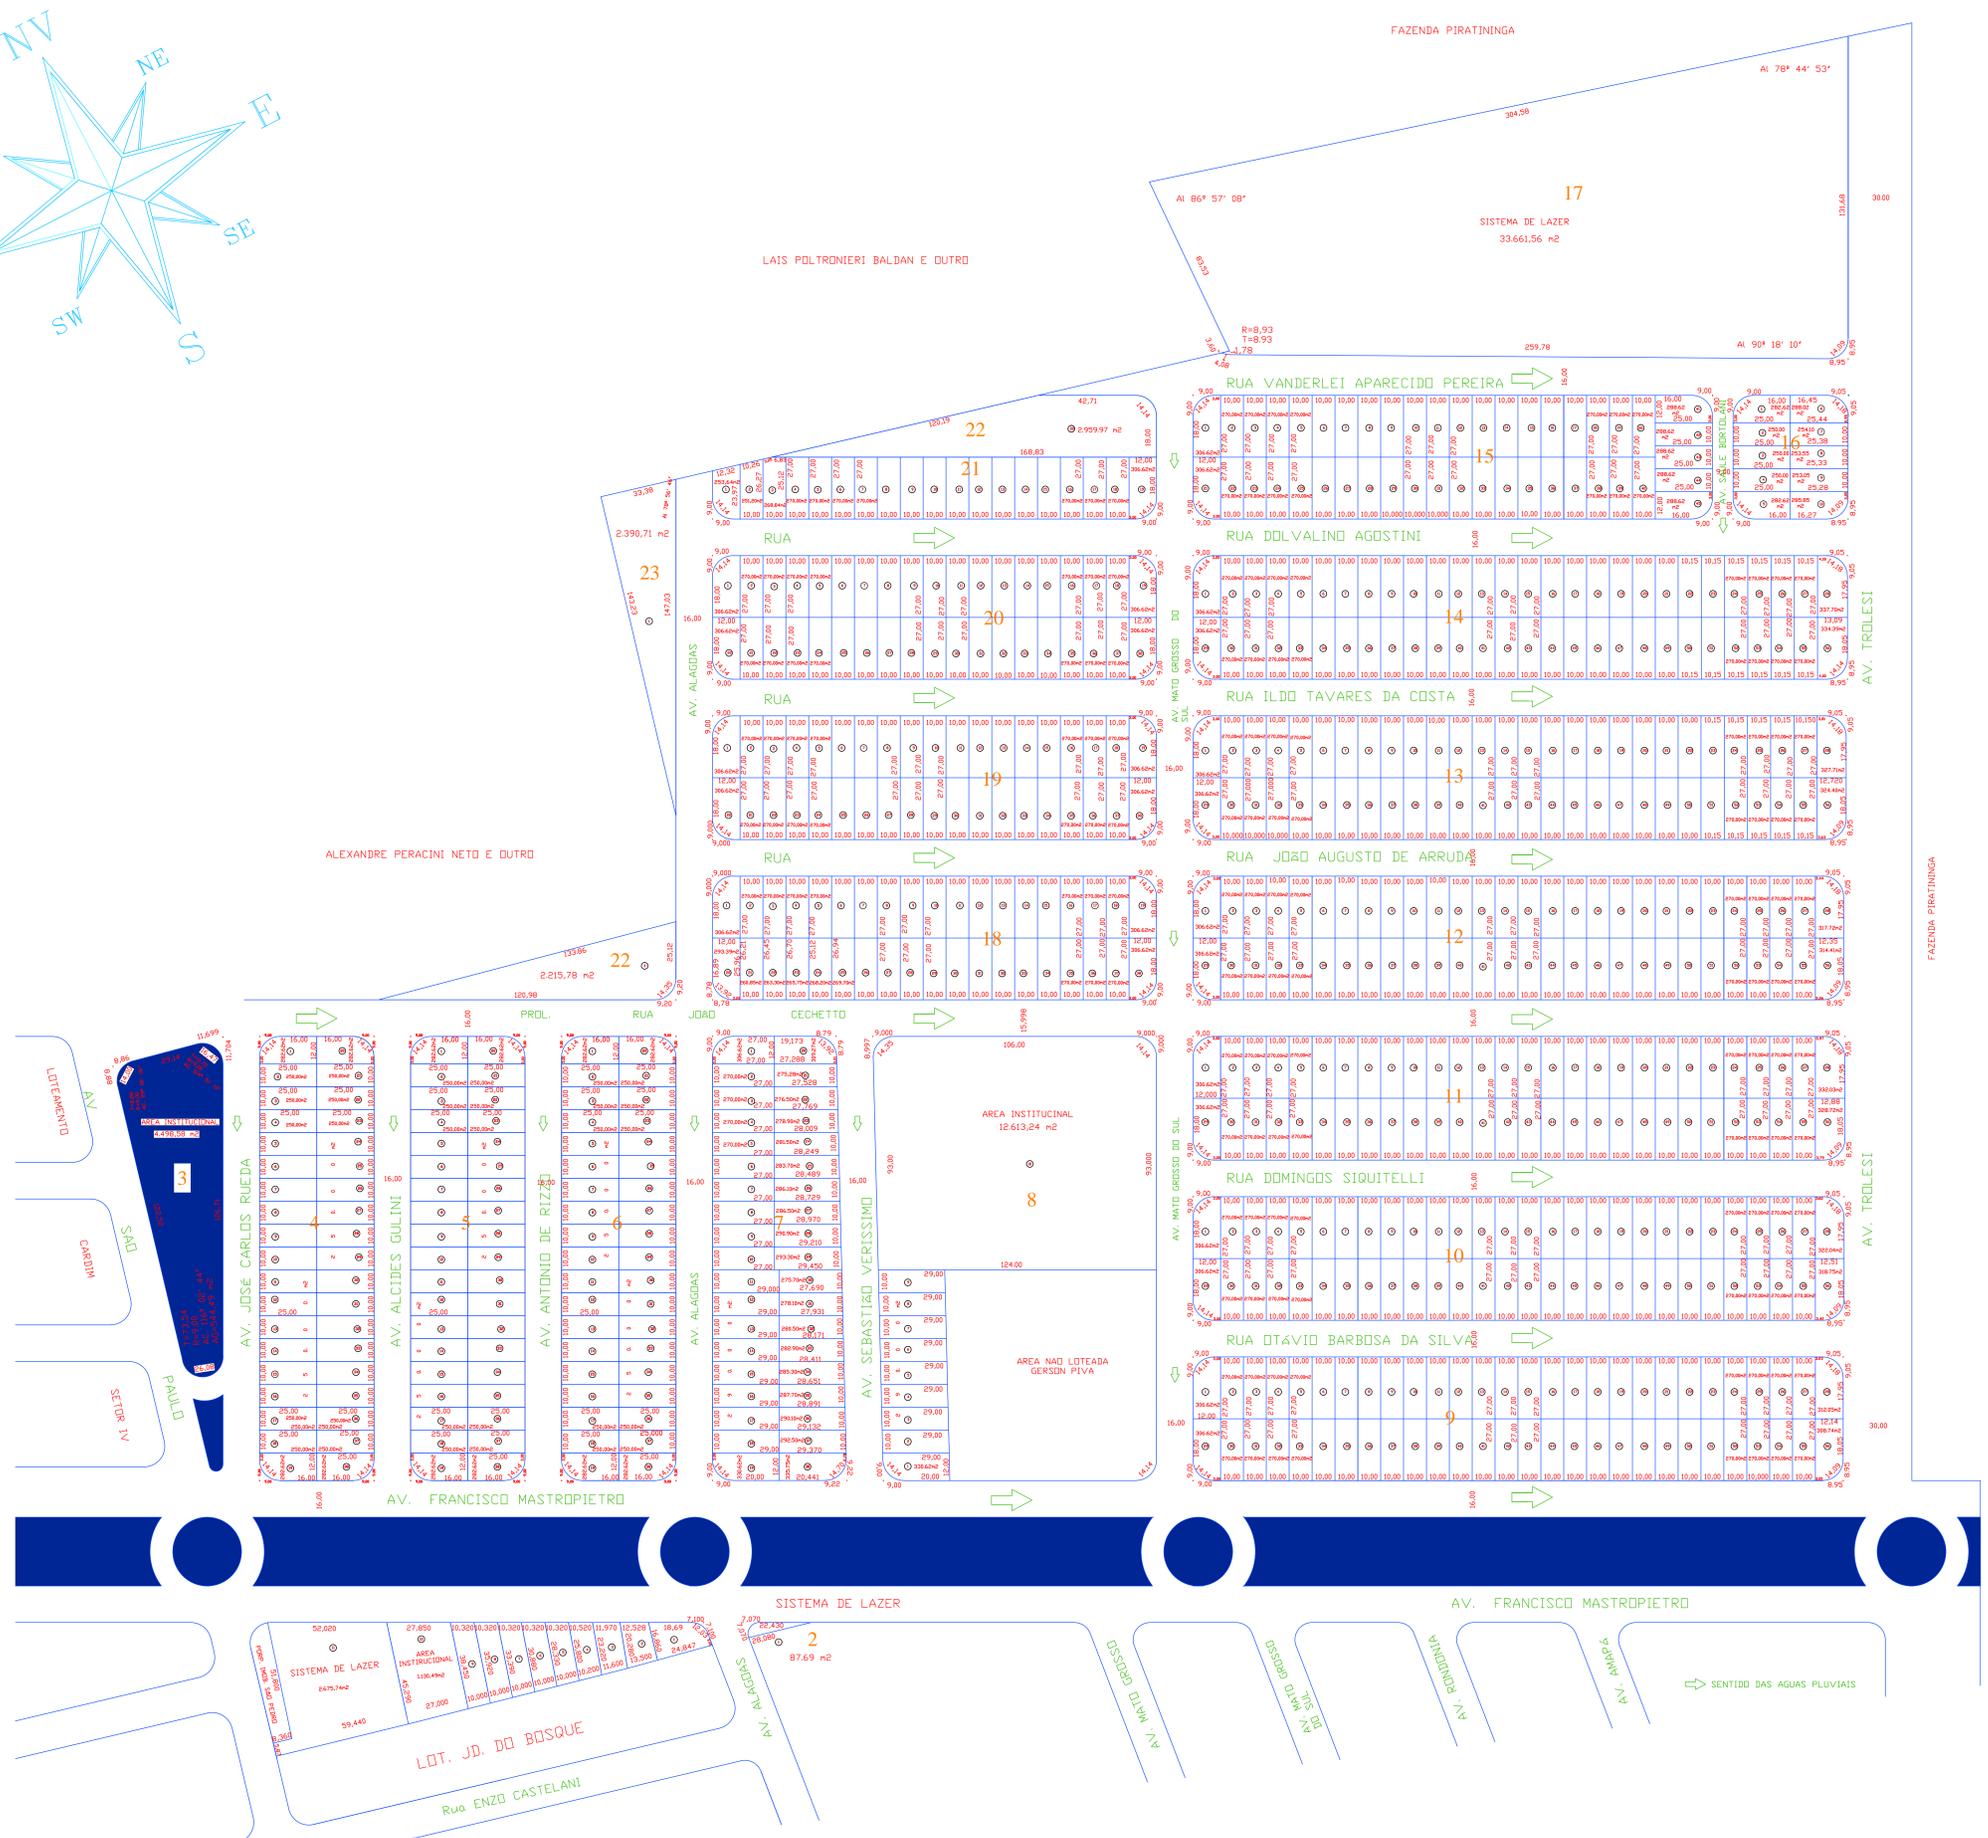


OS DADOS PARA MONTAGEM DESTE ARQUIVO FORAM COLETADOS DE CÓPIAS EM PAPEL DO ARQUIVO MORTO DA PREFEITURA MUNICIPAL DE MATÃO, PARA SEGURANÇA E CONFIABILIDADE DE DADOS COMO MEDIDAS Nº DO LOTE, QUADRA, SOLICITAMOS AO USUÁRIO REQUERER MATRICULA ATUALIZADA DO IMÓVEL NO CRI DE MATÃO.

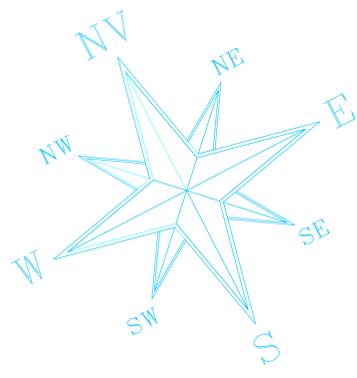

PROJETO COMPLETO		FOLHA 1
OBJETO	LOTEAMENTO PARA FINS SOCIAIS	
LOCAL	ÁREA LÍDERA AO LOTEAMENTO JARDIM DO BOSQUE	
DENOMINAÇÃO DO EMPREENDIMENTO	JARDIM POPULAR	
PROPRIETÁRIO	PREFEITURA MUNICIPAL DE MATÃO	
PROPRIETÁRIO		
RESPONSÁVEL TÉCNICO		
AREAS	Nº	%
DOS LOTES	195.754,52	54,09
ÁREA DE LAZER	36.424,99	10,06
ÁREA INSTITUCIONAL	18.242,31	5,04
DAS RUAS	11.495,64	3,081
TOTAL	361.917,46	100,00
Nº DE LOTES 695		
ART Nº 76414		