
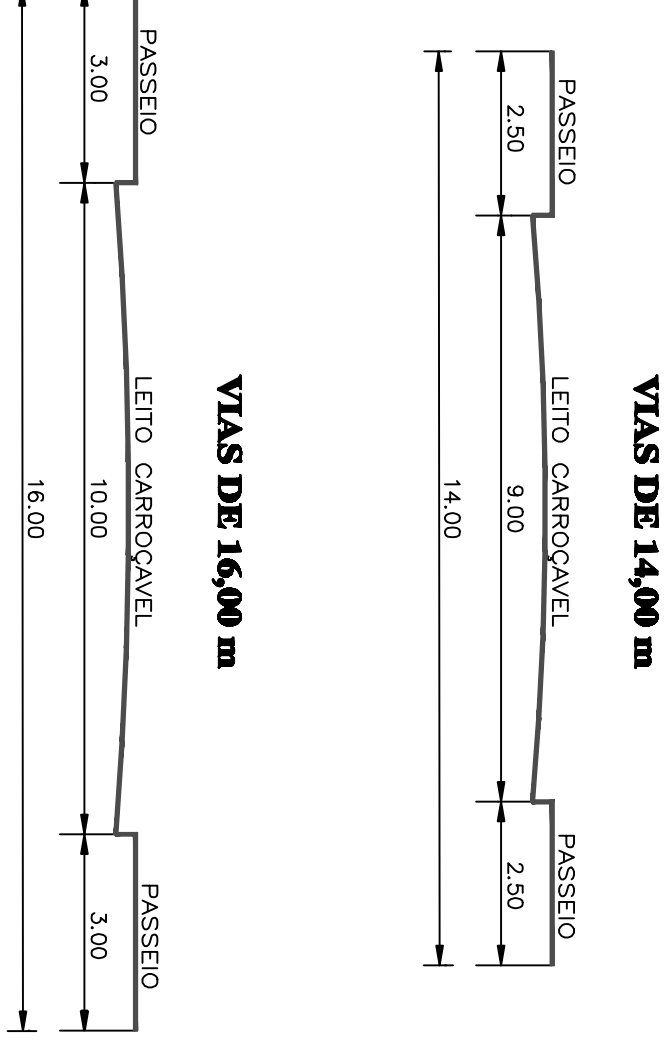
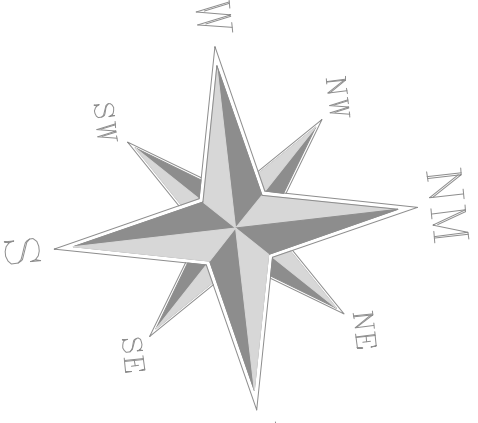
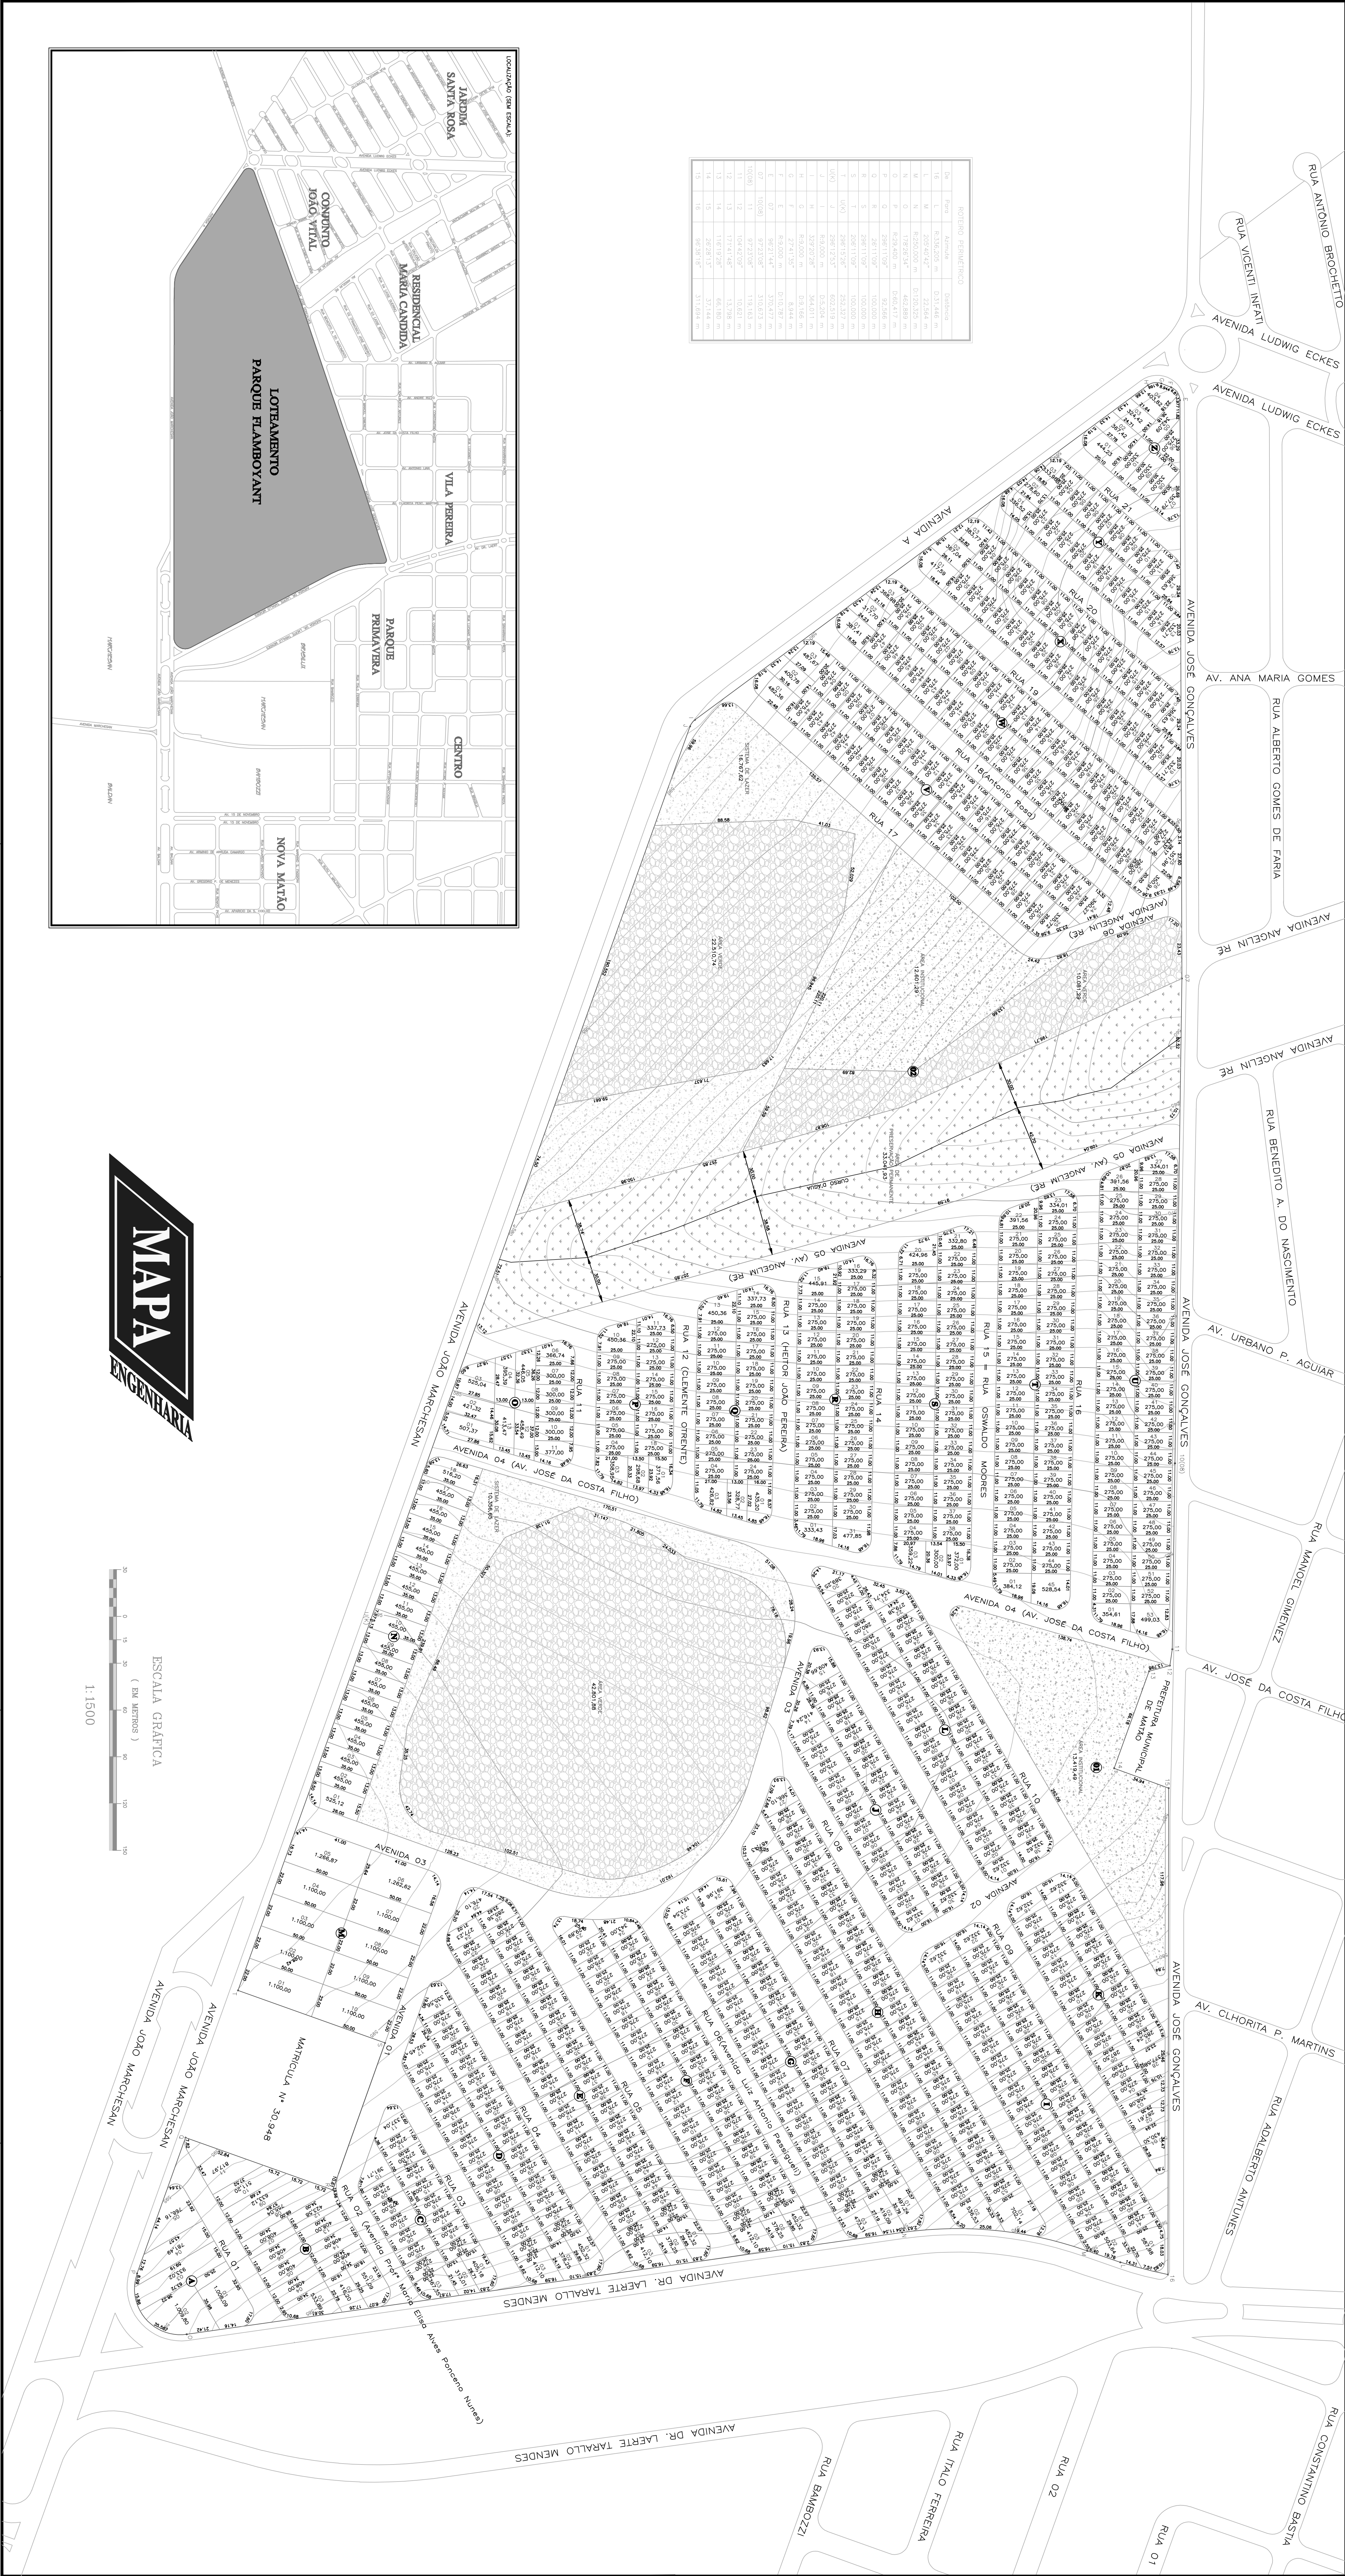



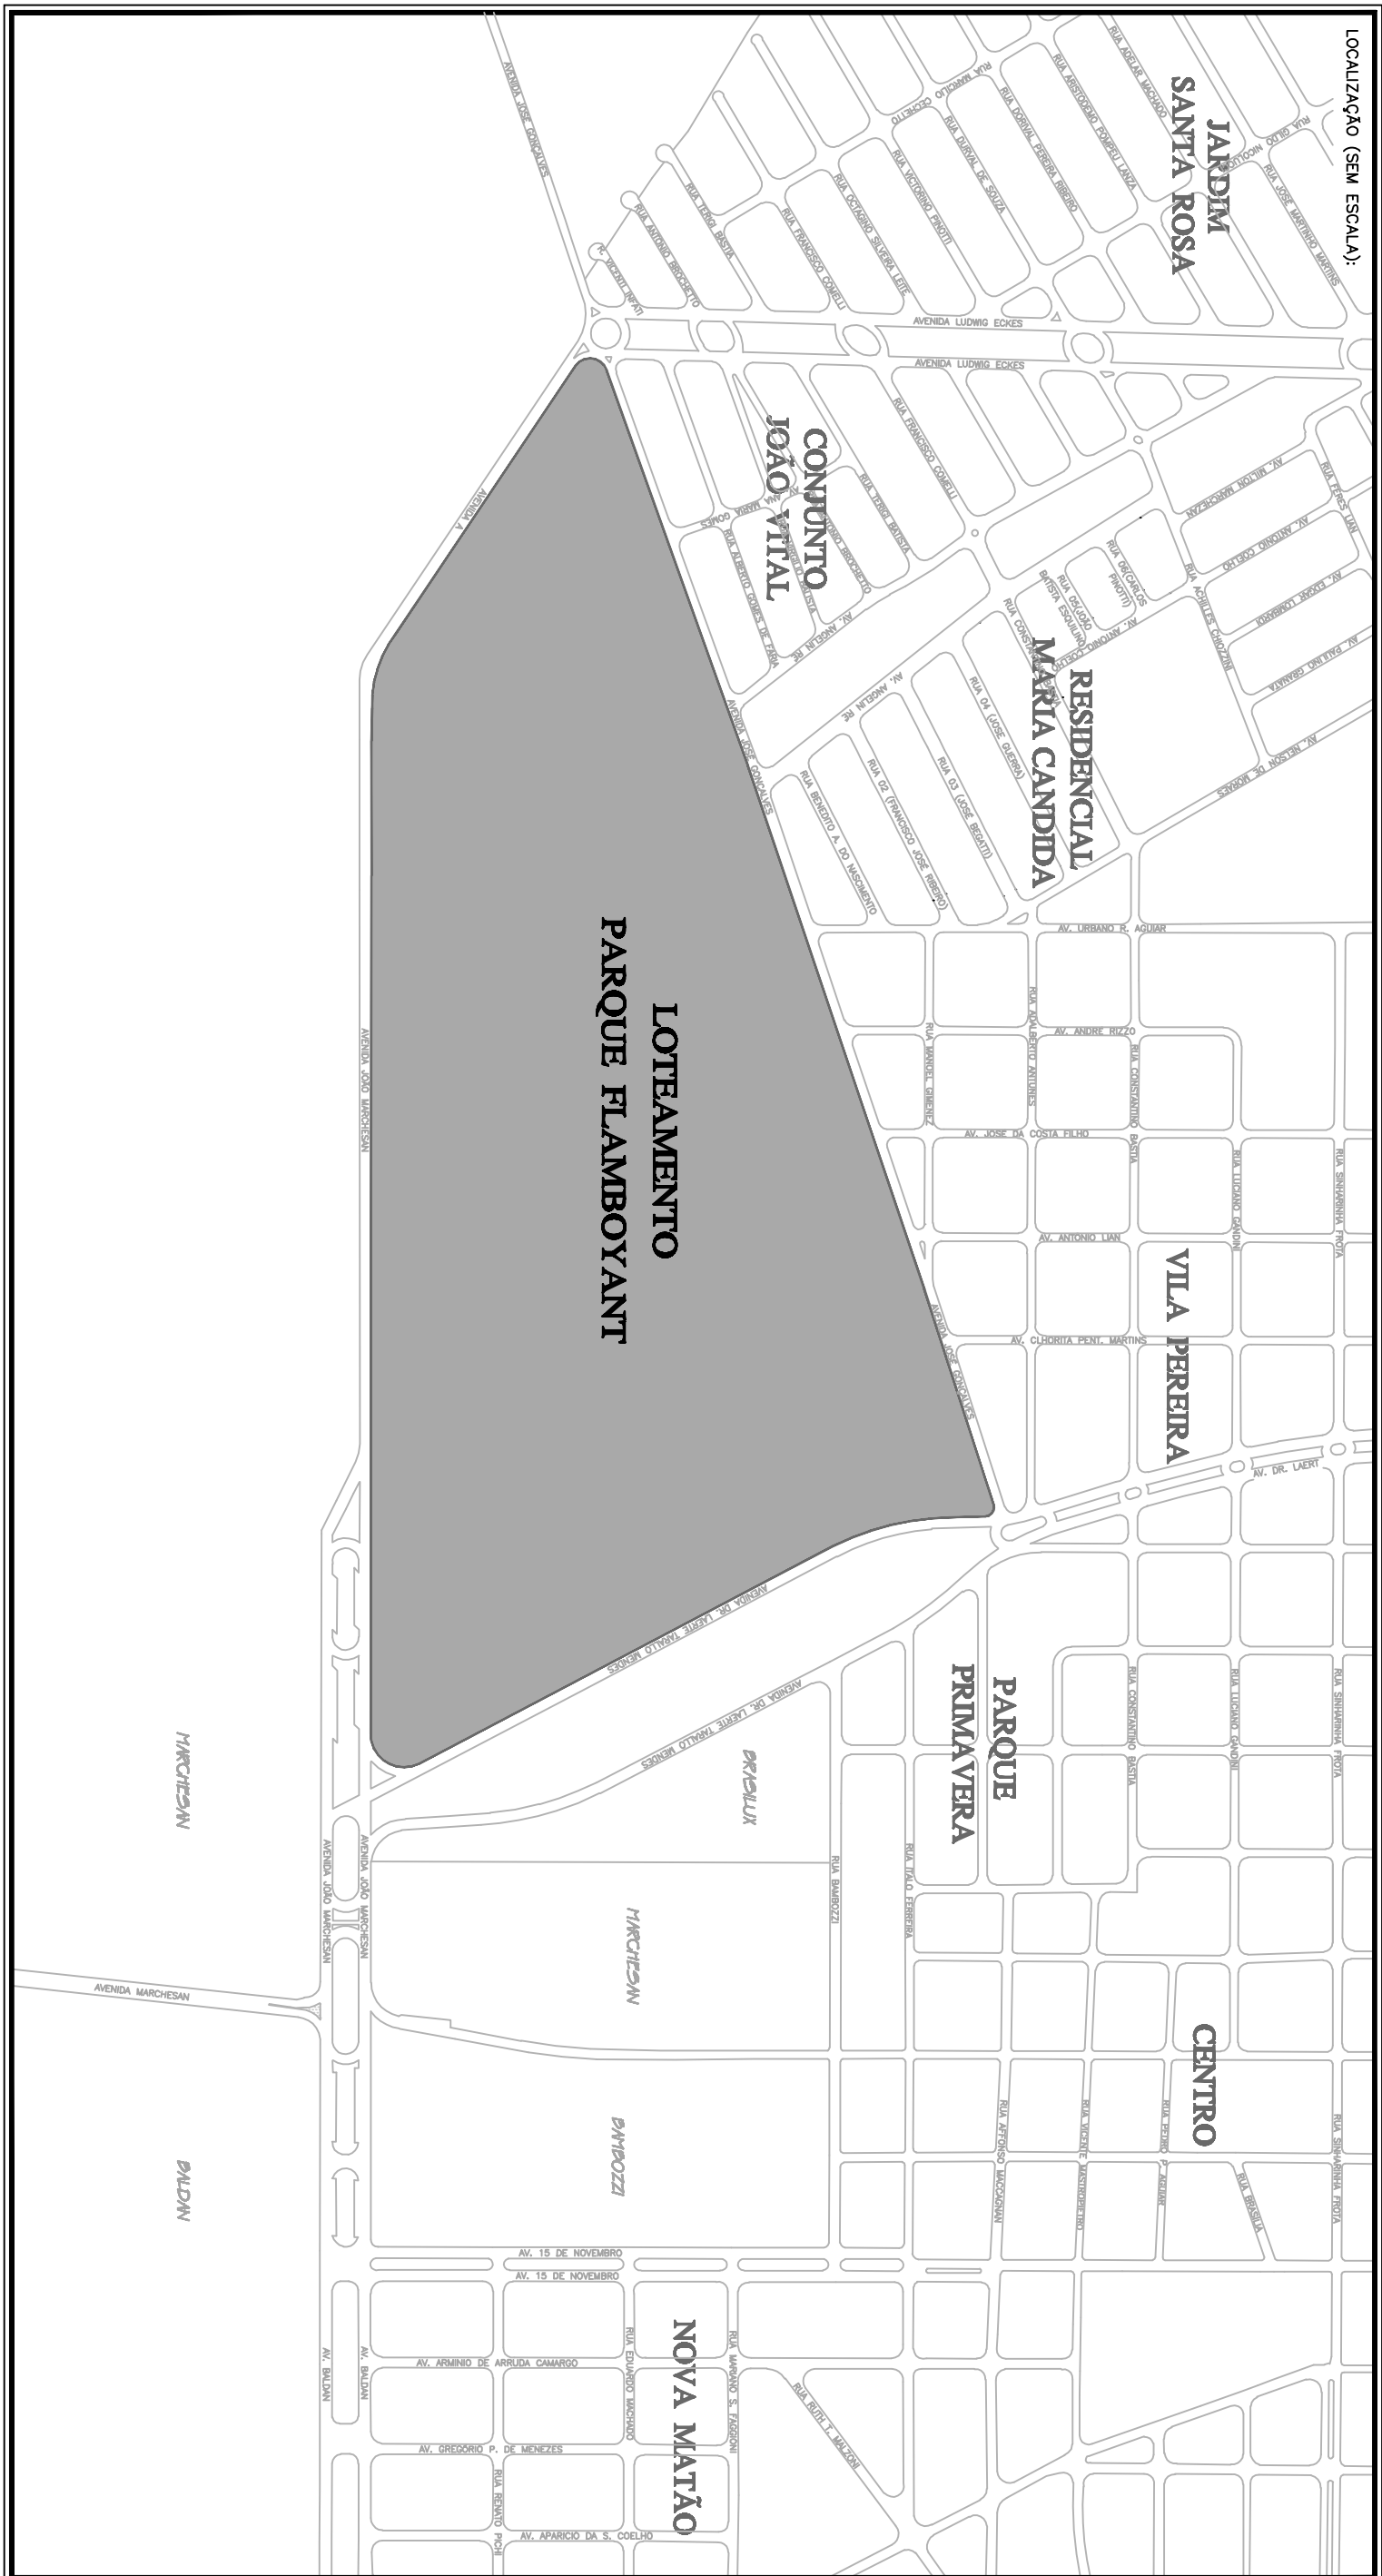

PROJETO URBANÍSTICO

PARQUE FLAMBOYANT

BELA VISTA MELHORAMENTOS IMOB. LTDA

AV. DR. LAERTE TARALLO MENDES - MATÃO/SP

802 UNIDADES

1/1.500

92221220131746006

DEMONSTRATIVO DE ÁREAS				PROPORCIONAL	/13
SEQÜENCIACAO	ÁREA (m²)	%			
1	ÁREA DOS LOTES	252.071,78	48,54	BELA VISTA MELHORAMENTOS IMOB. LTDA CBEA/SP-09.423.443/7.001-7-06	
2	ÁREAS PÚBLICAS	256.800,64	50,46		
2.1	SISTEMA VIÁRIO	55.219,75	10,71		
2.2	ÁREA INSTITUCIONAL	26.000,78	5,11		
2.3	ESP. LARDE USO PÚBL.	133.580,11	25,64		
2.3.1	ÁREA VERDE/ÁRV.	106.425,84	21,31	RESPONSÁVEL TÉCNICO	
2.3.2	SISTEMA DE DREN.	27.154,27	5,33		
3	ÁREA TOTAL LOTEADA	508.872,42	100,0000	MAPA ENGENHARIA LTDA CBEA/SP-10221-3	

MAPA ENGENHARIA LTDA
AVENIDA PAULISTA, 1105 - BARRIO NOVA MATO - MATO - SP
CONTATO: (16) 3382.1804 - MAPAENGENHARIA@MAPAENGENHARIA.COM.BR