

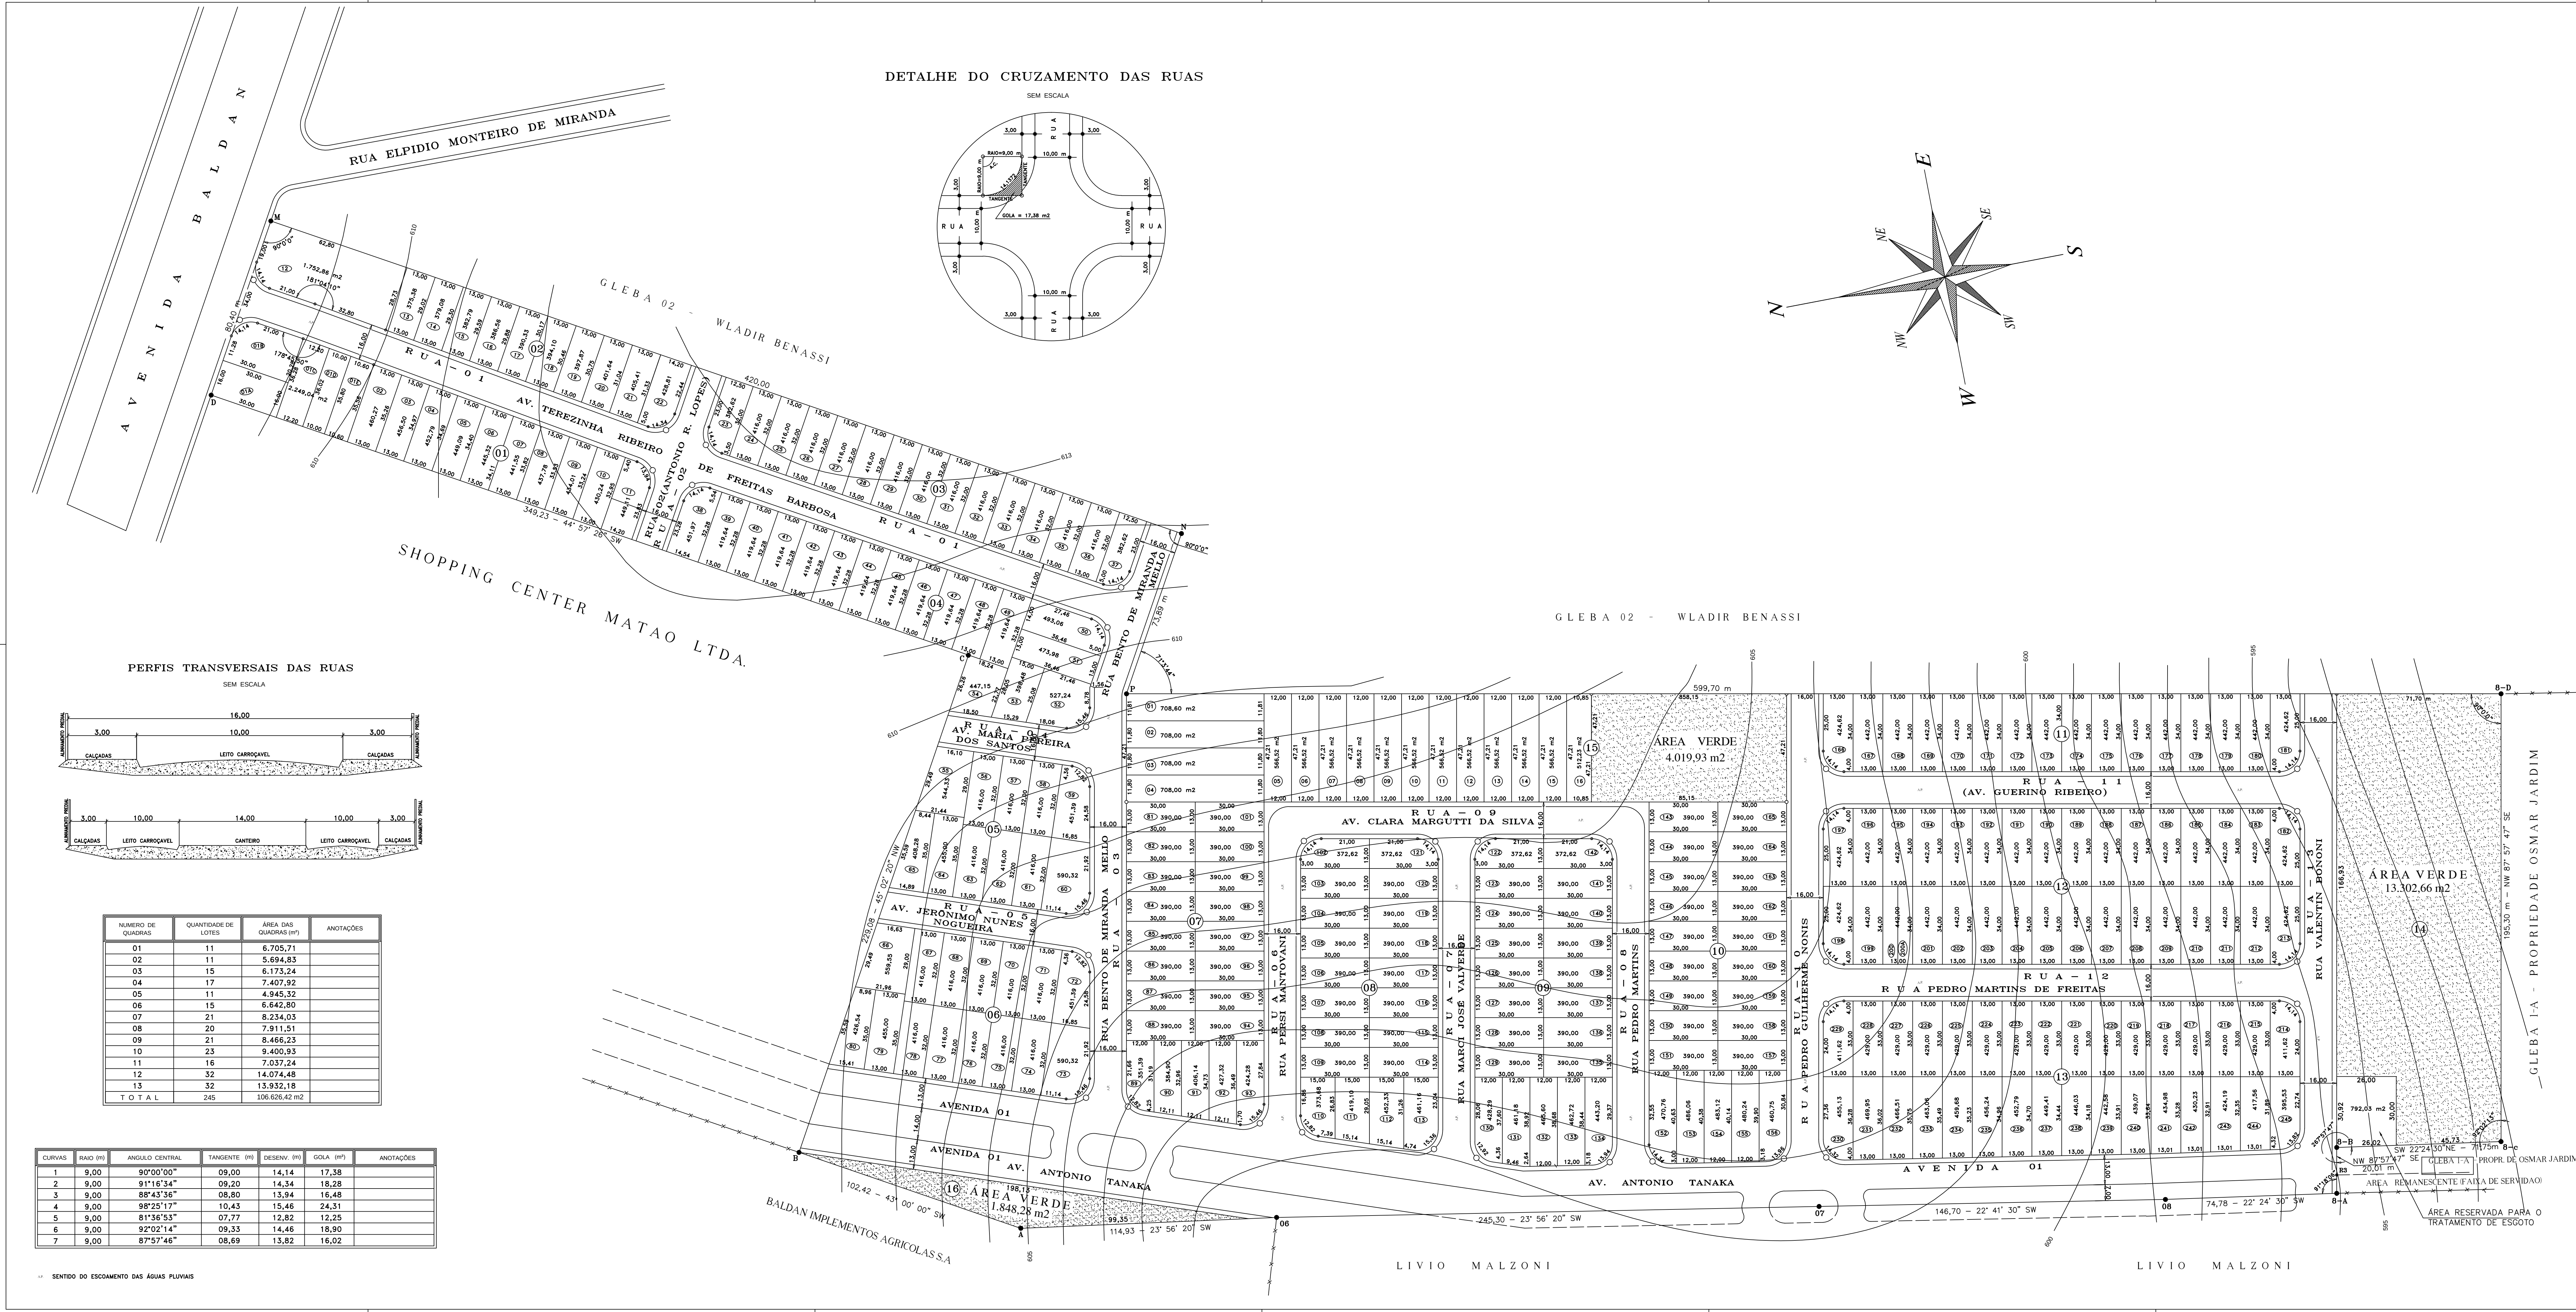


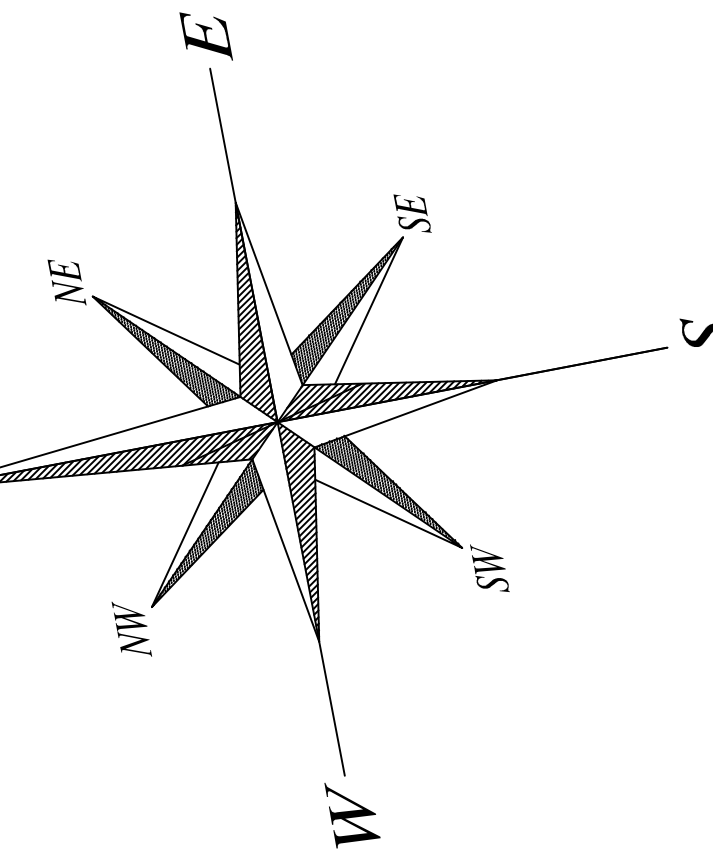


DETALHE DO CRUZAMENTO DAS RUAS

SEM ESCALA

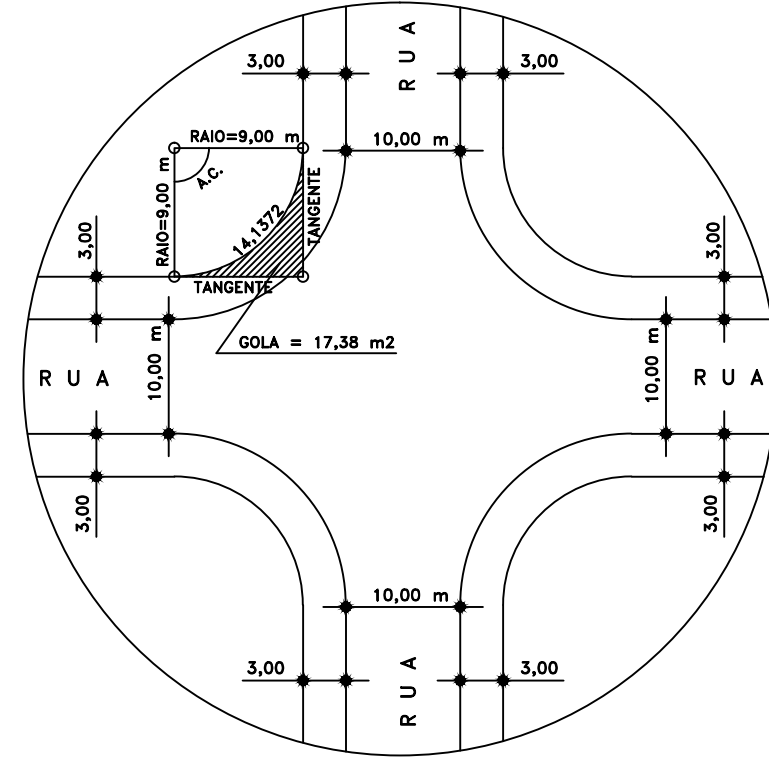

PERFIS TRANSVERSAIS DAS RUAS


SEM ESCALA

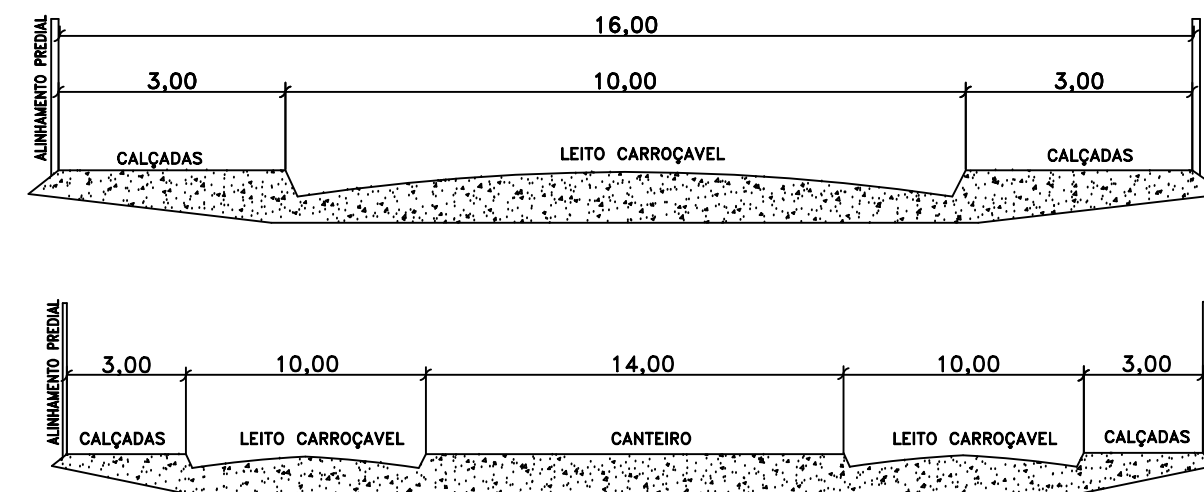

NUMERO DE QUADRAS	QUANTIDADE DE LOTES	AREA DAS QUADRAS (m²)	ANOTAÇÕES
01	11	6.705,71	
02	11	5.694,83	
03	15	6.173,24	
04	17	7.407,92	
05	11	4.945,32	
06	15	6.642,80	
07	21	8.234,03	
08	20	7.911,51	
09	21	8.466,23	
10	23	9.400,93	
11	16	7.037,24	
12	32	14.074,48	
13	32	13.932,19	
TOTAL	245	106.626,42 m²	

CURVAS	RÁDIO (m)	ÂNGULO CENTRAL	TANGENTE (m)	DESENV. (m)	CORD. (m)	ANOTAÇÕES
1	9,00	90°00'00"	09,00	14,14	17,38	
2	9,00	91°16'34"	09,20	14,34	18,28	
3	9,00	88°43'36"	08,80	13,94	16,48	
4	9,00	98°25'17"	10,43	15,46	24,31	
5	9,00	81°36'53"	07,77	12,82	12,25	
6	9,00	92°02'14"	09,33	14,46	18,90	
7	9,00	87°57'46"	08,69	13,82	16,02	

SENTEDO DO ESCOAMENTO DAS ÁGUAS PLUVIAIS

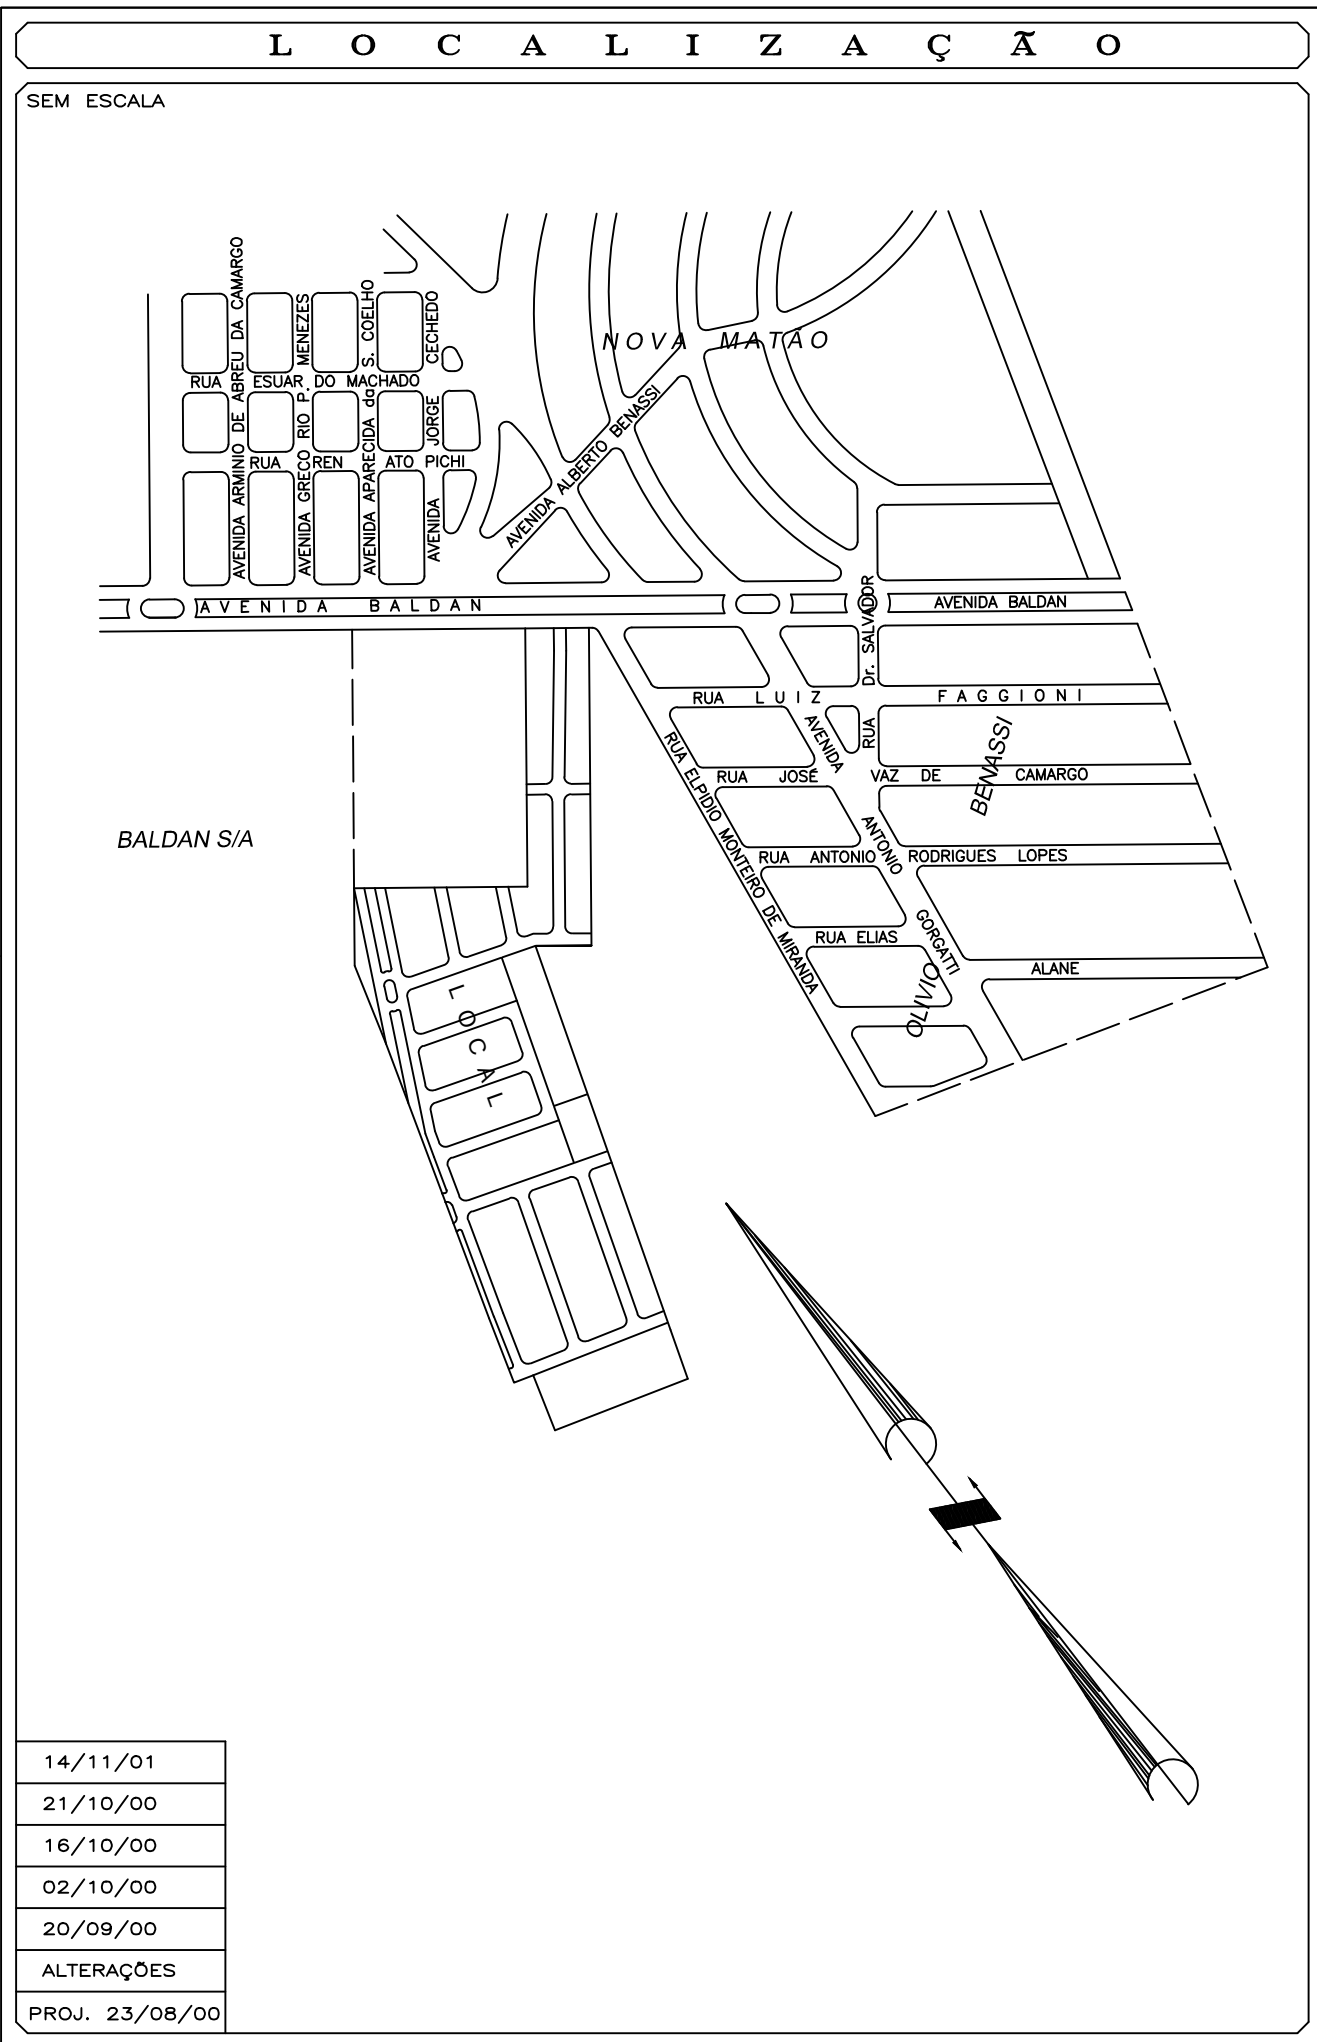

PROJETO DE LOTEAMENTO

FOLHA 02/06

DENOMINACÃO: PORTAL DA BARONESA

LOCAL: Município de Matão - Estado de São Paulo

PROPRIETÁRIOS: CEM-EMPREENHIMENTOS IMOBILIÁRIOS LTDA.

PROPRIETÁRIO

DATA: NOVENO 2001

DESENHO: Tiago Barbosa

ESCALA: 1:1.000

ART.: 1154496

Nº QUADRA: 16

QUANT. LOTES: 245

HISTORICO DO USO DA AREA	QUANT. (m2)	%
LOTES (245)	106.626,42	55,67
R U A S	55.357,74	28,90
ÁREA VERDE	19.170,87	10,01
USO INSTITUCIONAL	9.576,55	5,00
ÁREA RESERVADA PARA O TRATAMENTO DE ESGOTO	792,03	0,42
TOTAL	191.523,61	100,00

anotações: -

LIVIO MALZONI

LIVIO MALZONI