
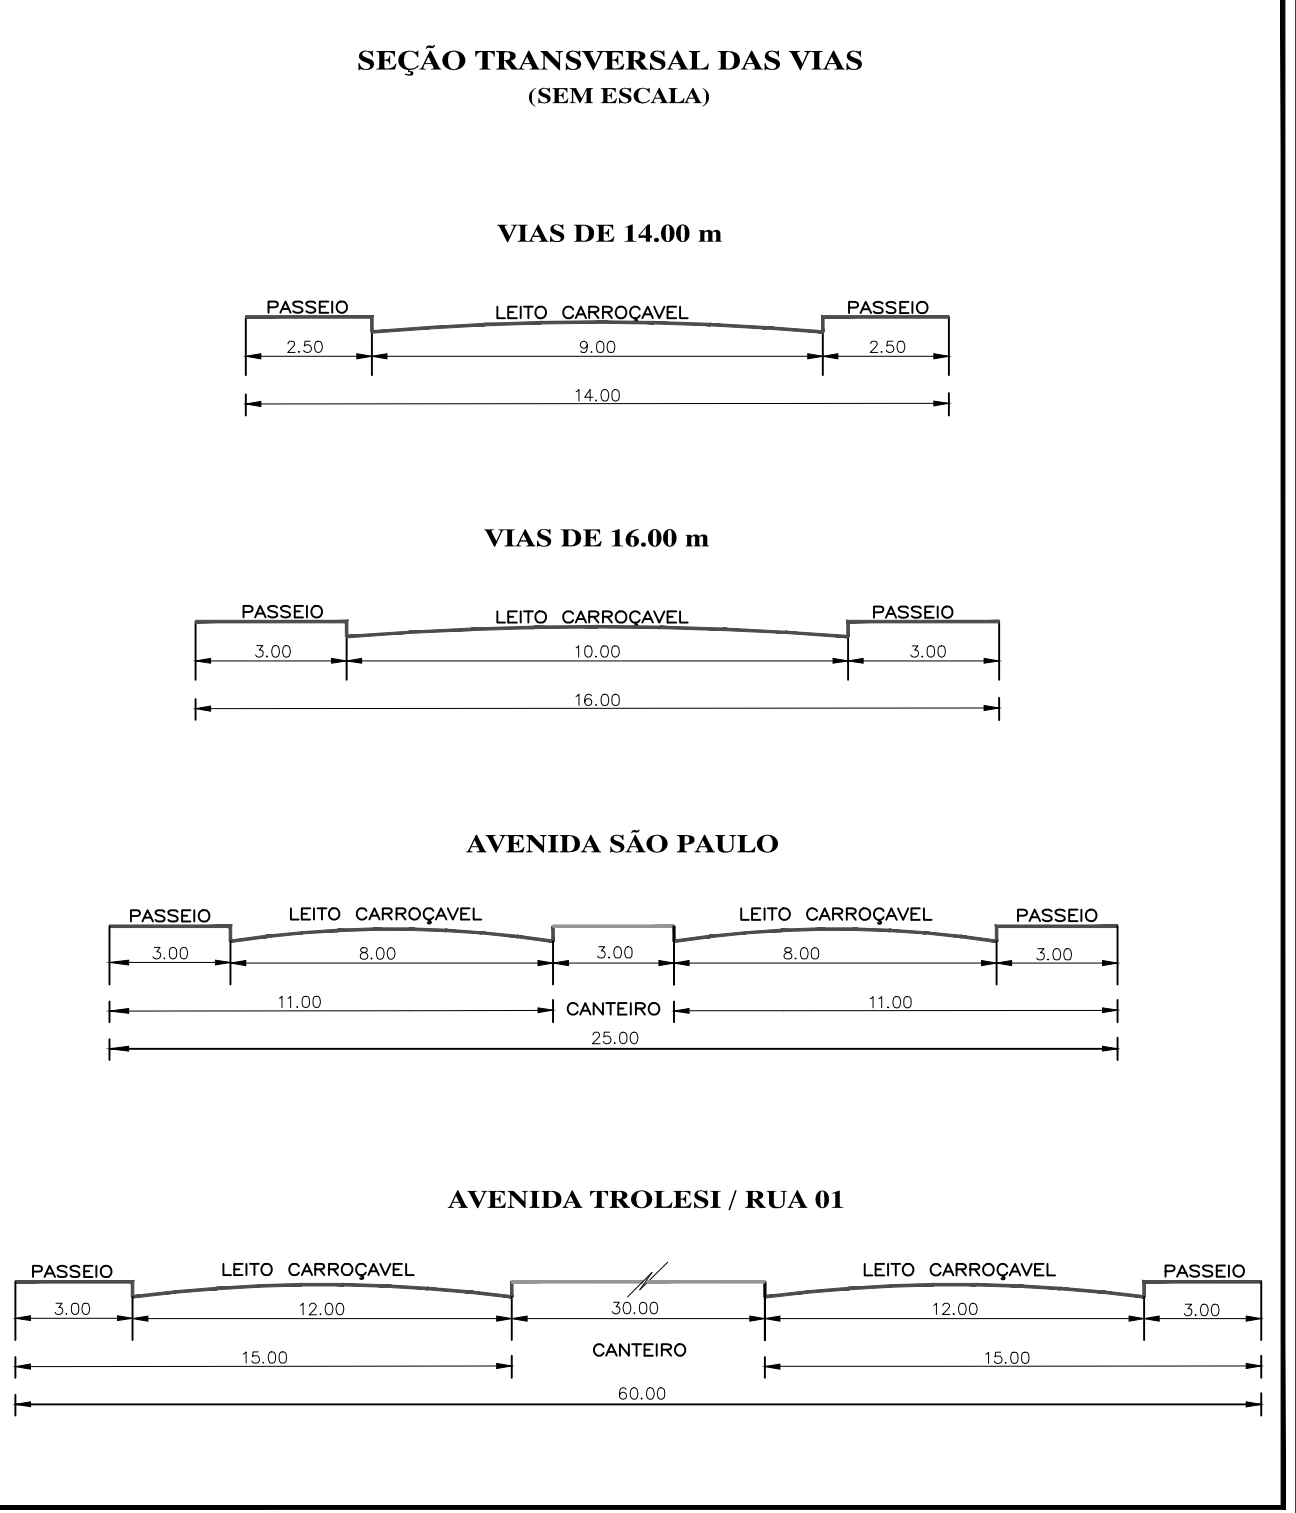


ROTEIRO PERIMETRICO		

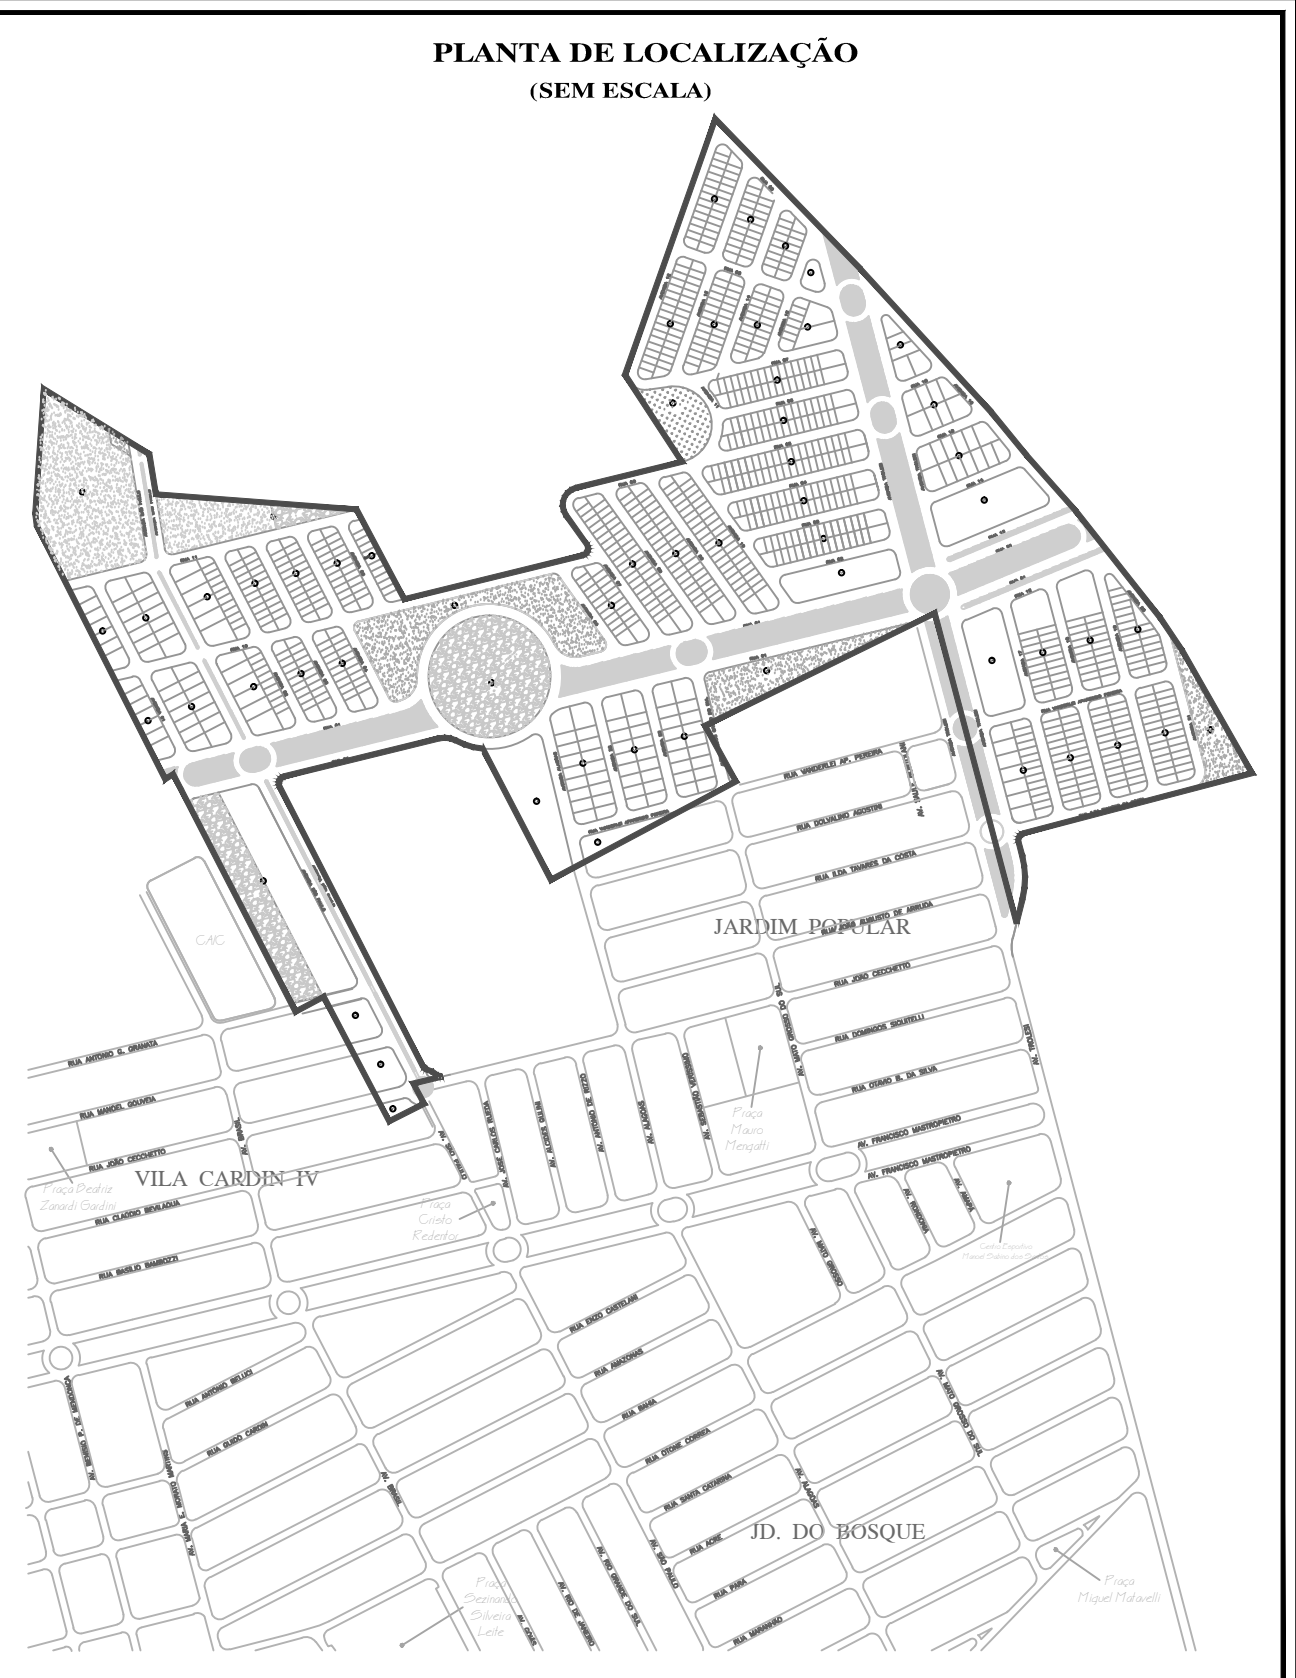

PROJETO URBANÍSTICO

FOLHA 02/05

LOTEAMENTO

PORTAL TERRA DA SAUDADE

PROPRIETÁRIO

PREFEITURA MUNICIPAL DE MATÃO

LOCAL

MATÃO - SP

Nº LOTES

998 UNIDADES

CONTÉDOR DE CONTRATO Nº

0460/07

ESCALA

1/ 1500

DEMONSTRATIVO DE ÁREAS

92221220070939724

ESPECIFICAÇÃO

ÁREA (m²)

%

ÁREA DOS LOTES

300.584.1300

43,9312

SISTEMA VIÁRIO

274.513.1195

40,1209

ÁREA INSTITUCIONAL

34.704.4500

5,0721

ÁREA VERDE

34.284.6500

5,0108

SISTEMA DE LAZER

34.222.2700

5,0017

PRES. PERMANENTE

5.006.8700

0,8633

ÁREA TOTAL

684.215.4855

100,0000

PREFEITURA MUNICIPAL DE MATÃO

MAPA ENGENHARIA E PARTICIPAÇÕES LTDA

CREA/SP: 102521-5

MAPA ENGENHARIA E PARTICIPAÇÕES LTDA

AVENIDA PADRE NELSON, 1195 - BAIRRO NOVA MATÃO - MATÃO - SP

CONTATO: (16) 3382.1304 - MAPAENGENHARIA@MAPAENGENHARIA.COM.BR