
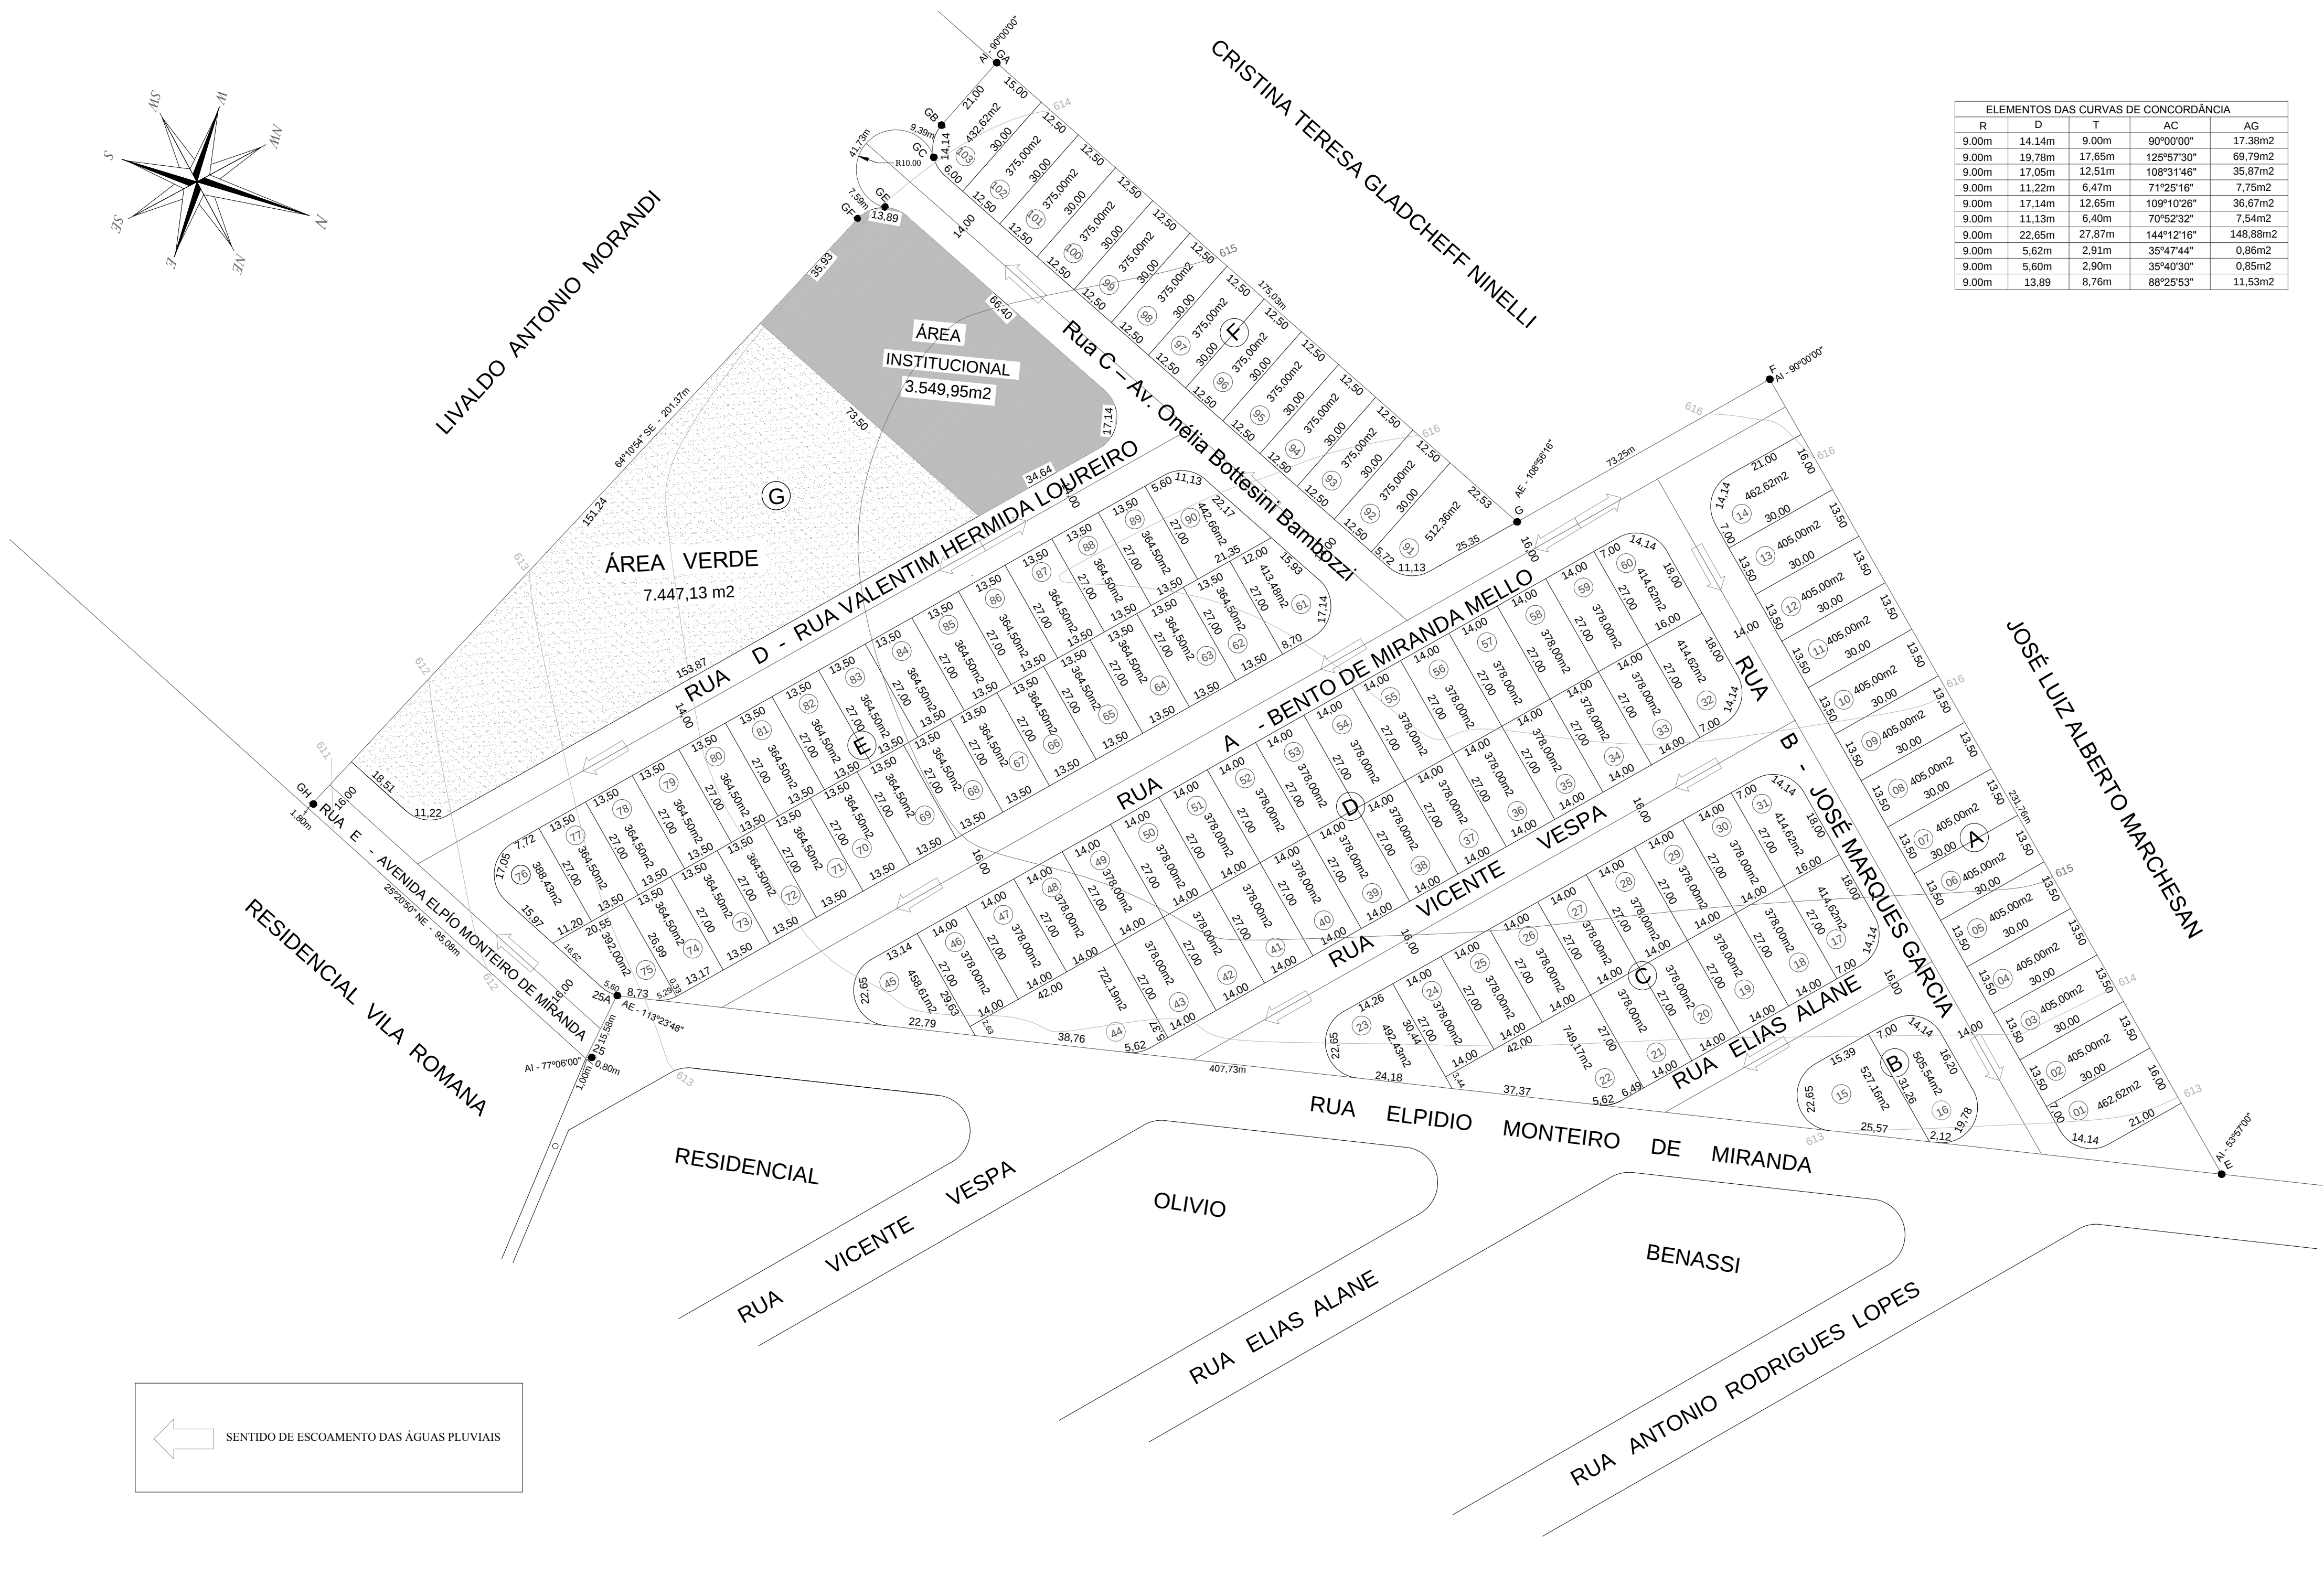


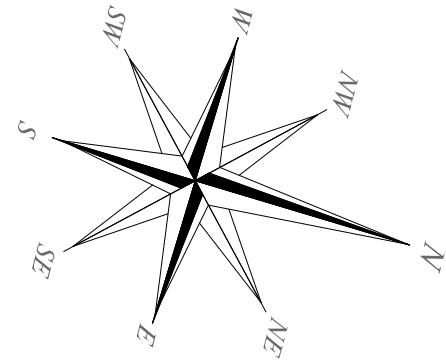

ELEMENTOS DAS CURVAS DE CONCORDÂNCIA				
R	D	T	AC	AG
9,00m	14,14m	9,00m	90°0'00"	17,38m2
9,00m	19,78m	17,65m	125°5'30"	69,79m2
9,00m	17,05m	12,51m	108°3'146"	35,87m2
9,00m	11,22m	6,47m	71°25'16"	7,75m2
9,00m	17,14m	12,65m	109°10'26"	36,67m2
9,00m	11,13m	6,40m	70°52'32"	7,54m2
9,00m	22,65m	27,87m	144°12'16"	148,88m2
9,00m	5,62m	2,91m	35°47'44"	0,86m2
9,00m	5,60m	2,90m	35°40'30"	0,85m2
9,00m	13,89	8,76m	88°25'53"	11,53m2

PROJETO

URBANISTICO

FOLHA ÚNICA

DENOMINACAO :- RESIDENCIAL ORMINDA BOTTURA BENASSI

LOCAL :- MATÃO - SP.

PROPRIETARIO :- IMOBILIÁRIA SÃO JOÃO S/C LTDA.

IMOBILIÁRIA SÃO JOÃO S/C LTDA.

Eng. Fernando Esteves Torres
CREA 0601613100

DATA:- SETEMBRO-2005

DESENHO:- Fernando

ESCALA:- 1:1.000

A.R.T.:8210200407318859

Nº QUADRA:- 07

QUANT. LOTES:- 103

HISTORICO DO USO DA AREA	QUANT. (m2)	%
LOTES (103)	40.690,37	57,3225
RUA S	19.297,51	27,1854
ÁREA VERDE	7.447,13	10,4911
USO INSTITUCIONAL	3.549,95	5,0010
TOTAL	70.984,96	100,00

APROVAÇÕES

De acordo com certidão nº. =

Processo nº. =