


ELEMENTOS DAS CURVAS DE CONCORDÂNCIA				
R	D	T	AC	AG
9,00m	14,14m	9,00m	90°00'00"	17,38m2
9,00m	16,24m	11,39m	103°23'04"	29,46m2
9,00m	12,03m	7,11m	76°36'56"	9,83m2
9,00m	14,15m	9,01m	90°03'41"	17,43m2
9,00m	16,26m	11,42m	103°30'10"	29,59m2
9,00m	12,02m	7,09m	76°29'50"	9,78m2

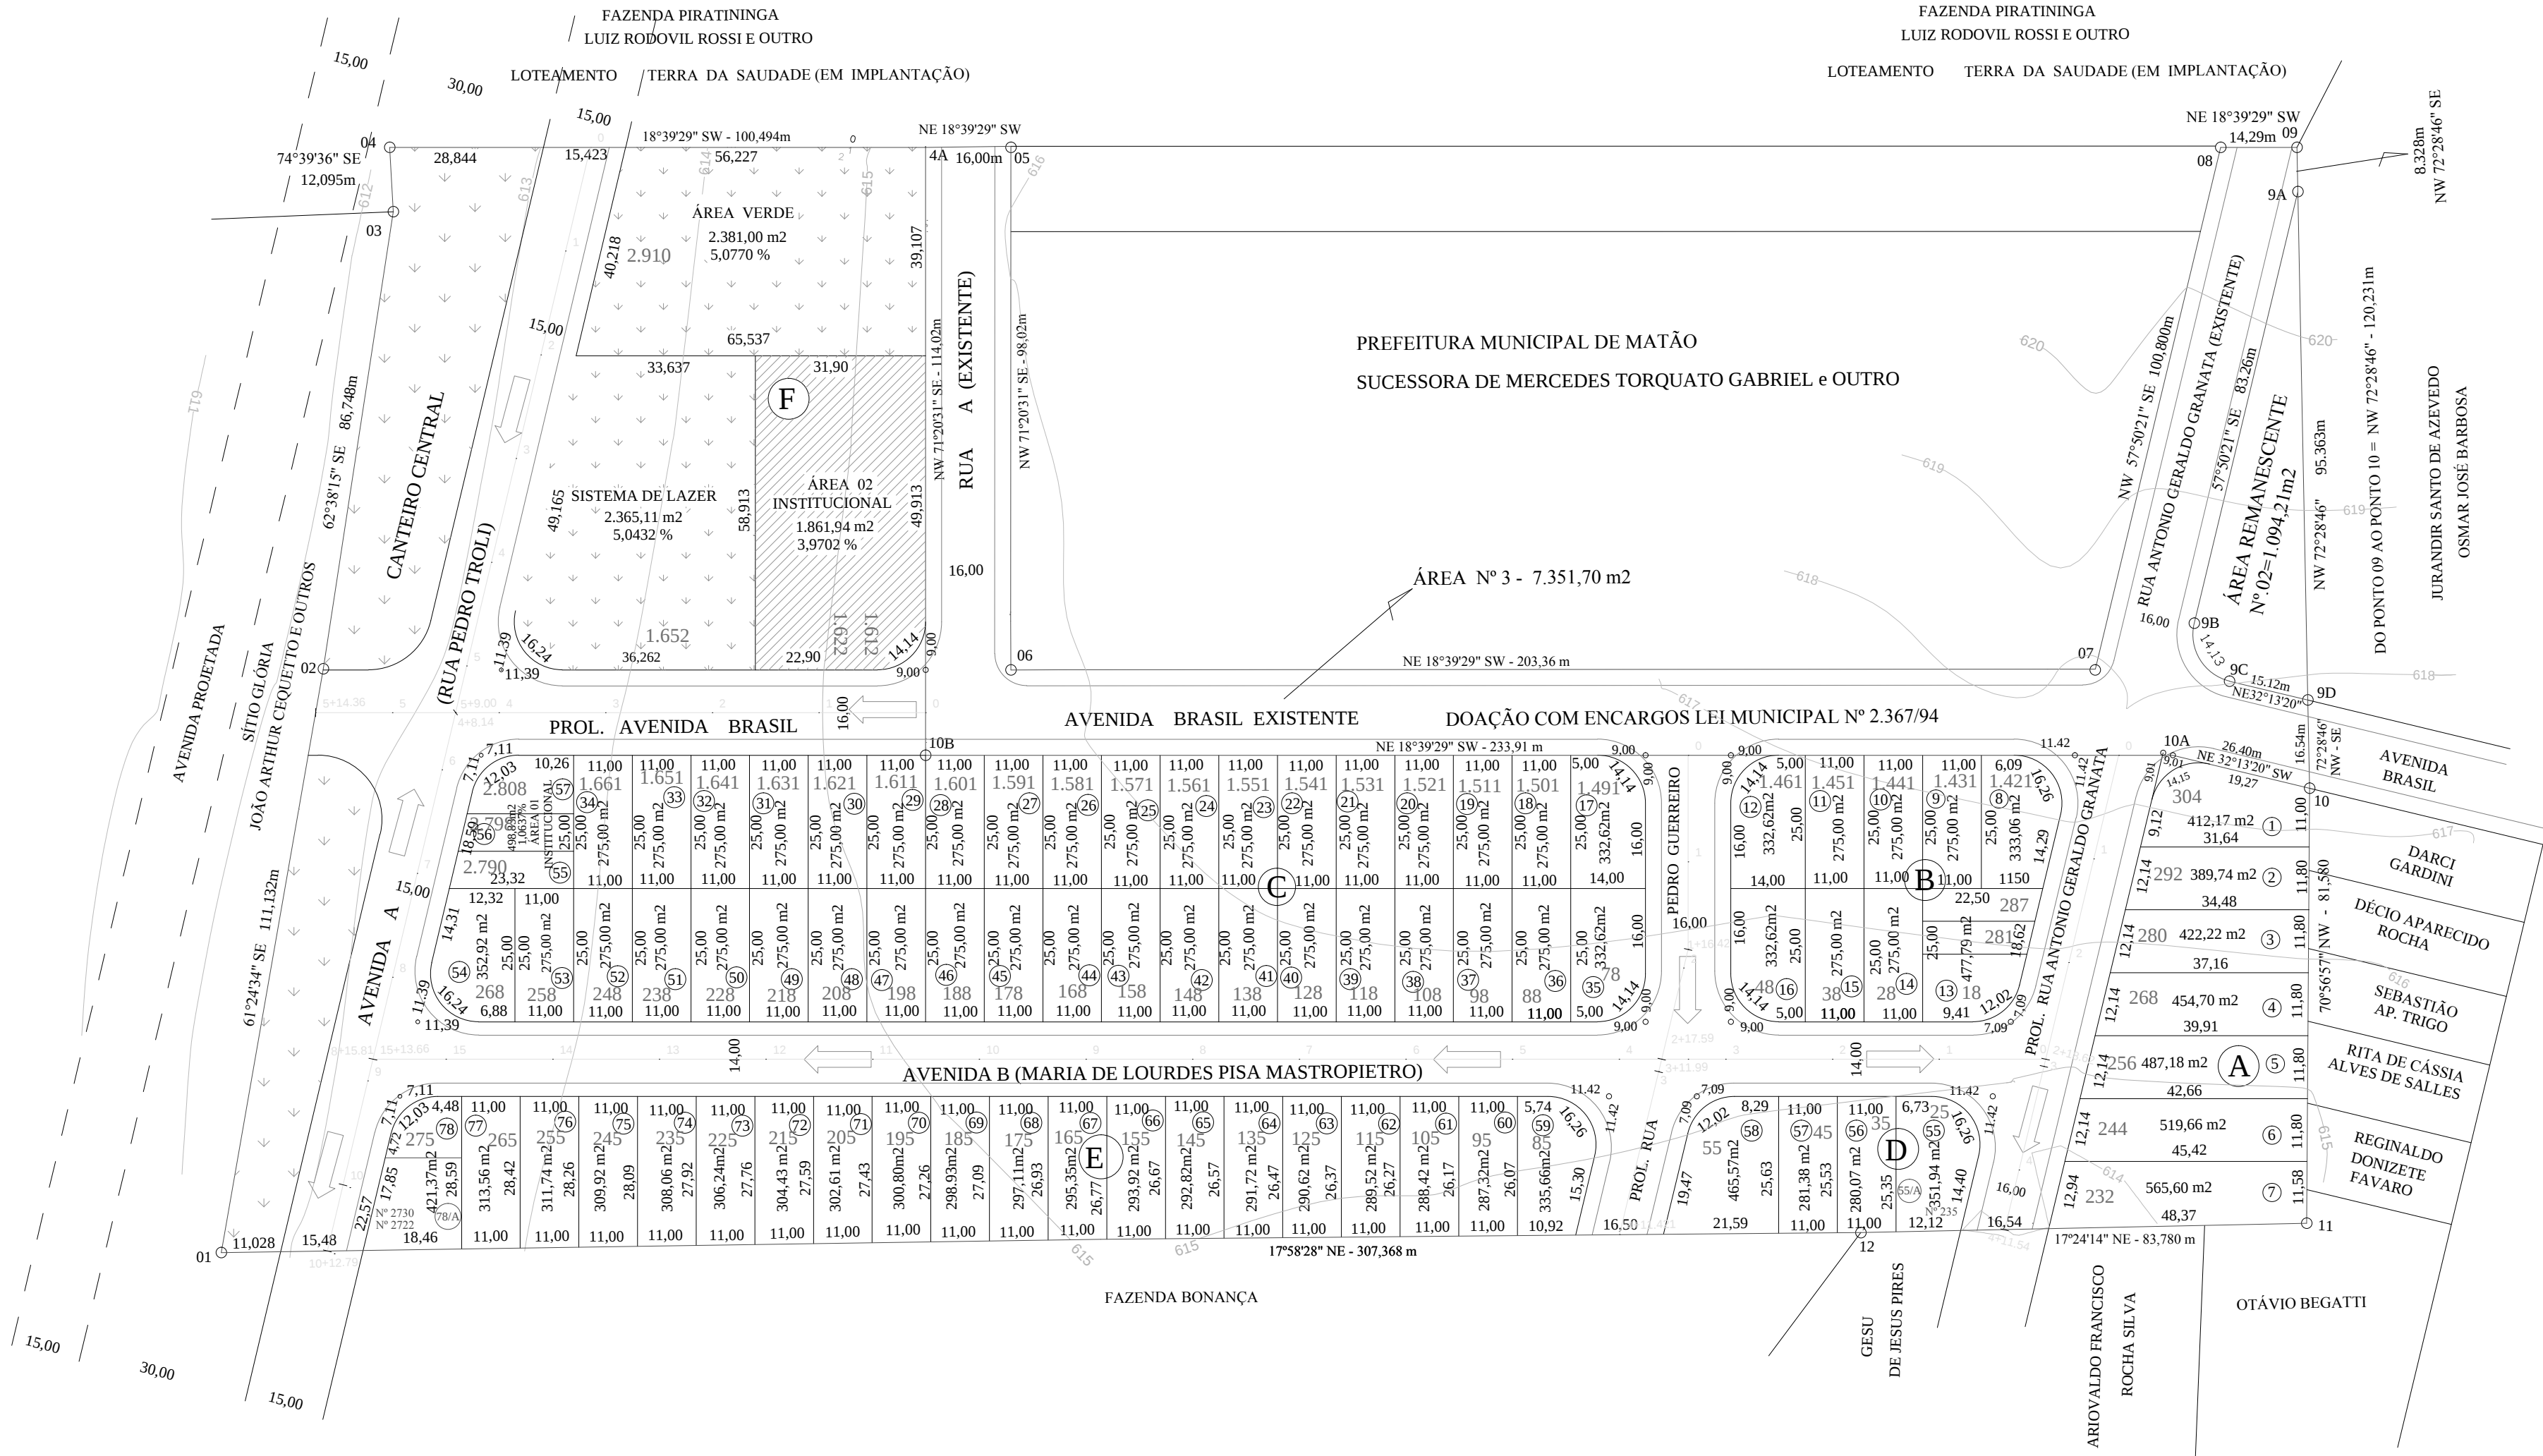

PROJETO URBANÍSTICO

FOLHA ÚNICA

DENOMINACAO :- RESIDENCIAL SÃO GABRIEL

LOCAL :- Município de Matão – Estado de São Paulo

PROPRIETARIA :- MERCEDES TORQUATO GABRIEL E RENE GABRIEL

Mercedes Torquato Gabriel	DATA:-- FEVEREIRO 2008	DESENHO:--Fernando Torres
Rene Gabriel	ESCALA:-- 1:1.000	A.R.T.: 92221220080103360
Eng. Sérgio Curti Gaspar CREA 0600359955	Nº QUADRA:-- 06	QUANT. LOTES:-- 78

HISTORICO DO USO DA AREA	QUANT. (m2)	%
LOTES 78	24.264,60	51,7400
R U A S	15.525,72	33,1059
S I S T E M A D E L A Z E R	2.365,11	5,0432
Á R E A V E R D E	2.381,00	5,0770
U S O I N S T I T U C I O N A L	2.360,77	5,0339
T O T A L	46.897,20	100,00

DOAÇÃO COM ENCARGOS CONF. LEI MUNICIPAL N° 2.367/94	7.351,70	
ÁREA REMANESCENTE	1.094,21	
T O T A L G E R A L	55.343,11	

APROVAÇÕES :-
De acordo com certidão n.º
Processo n.º