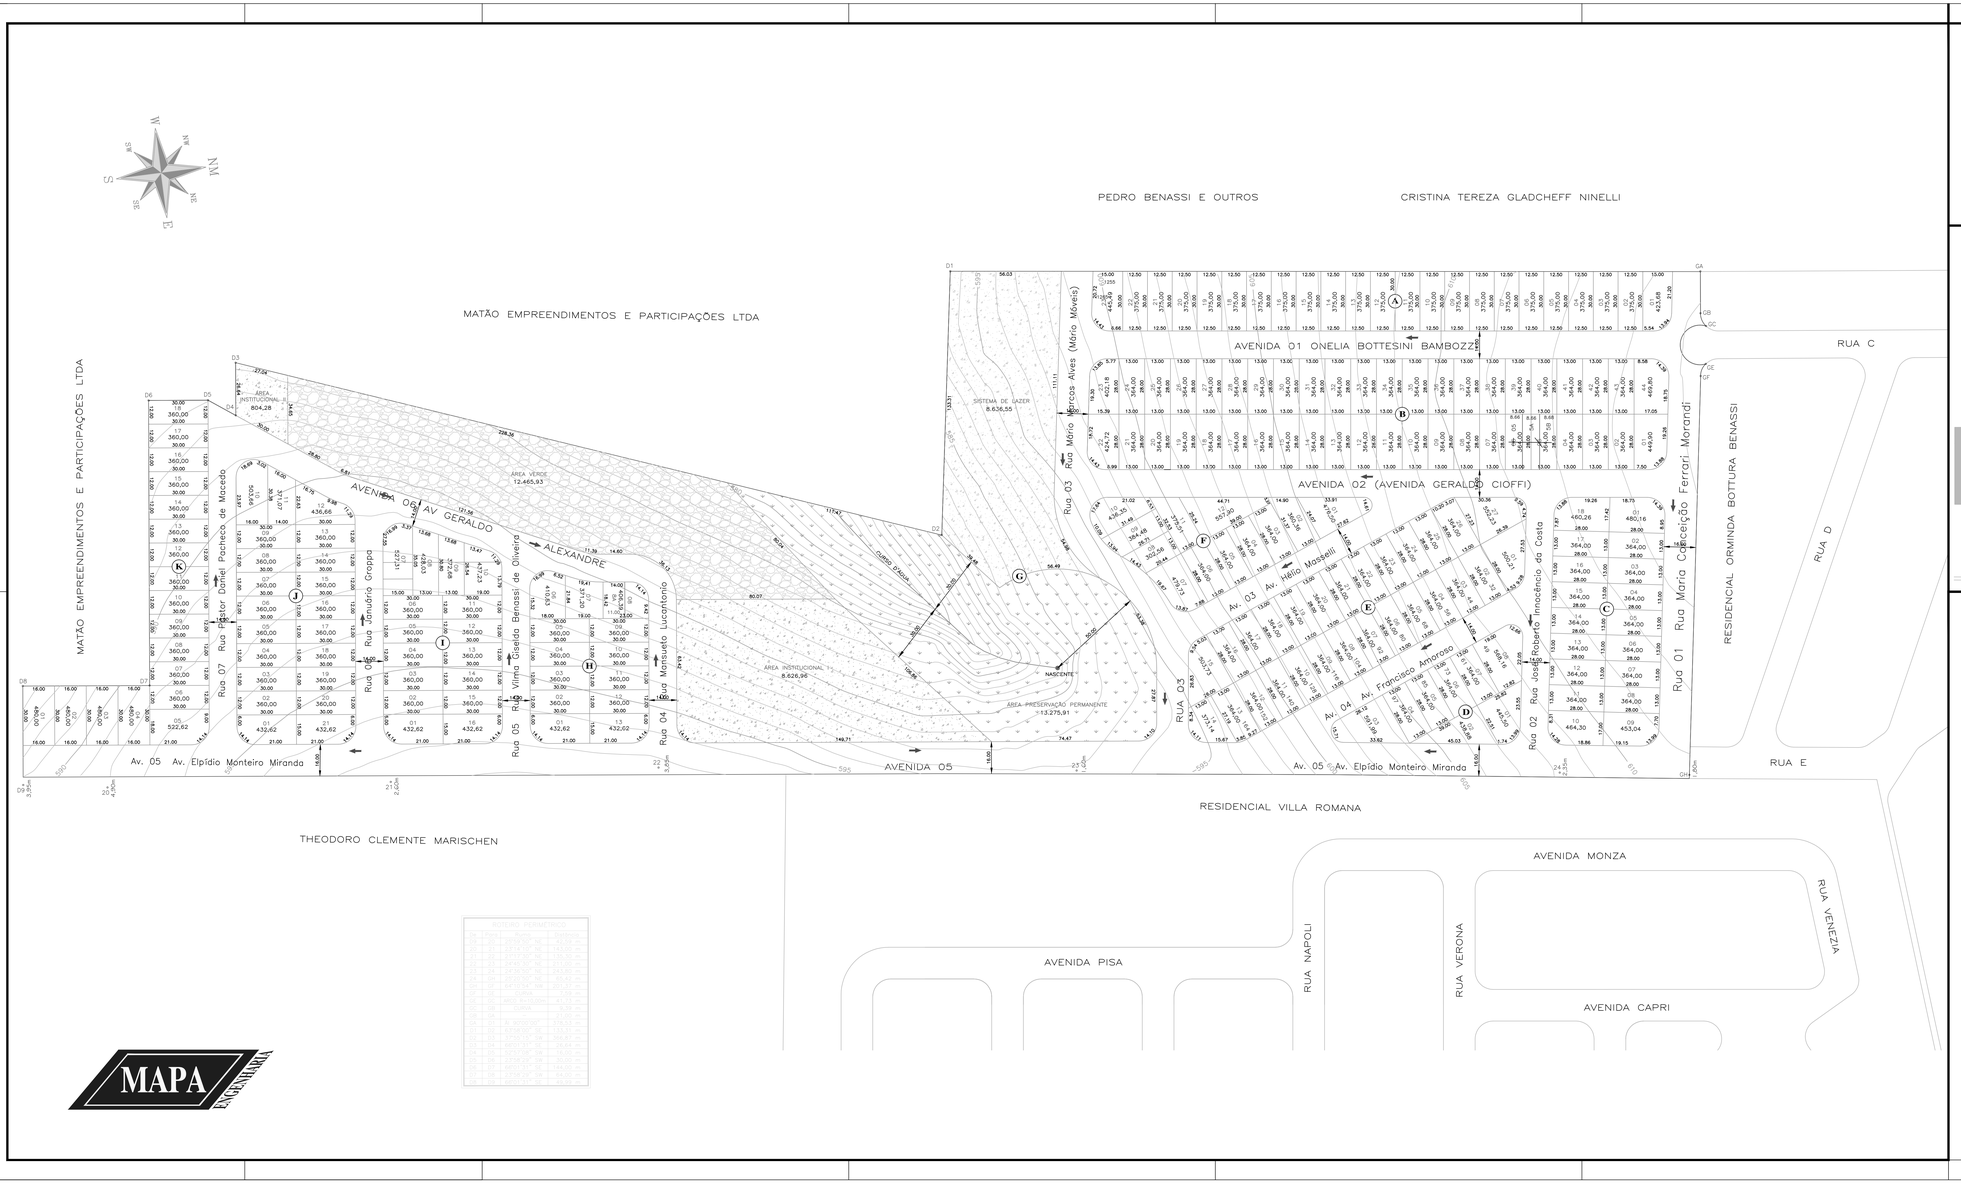

SEÇÃO TRANSVERSAL DAS VIAS
(SEM ESCALA)

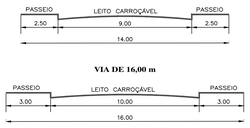

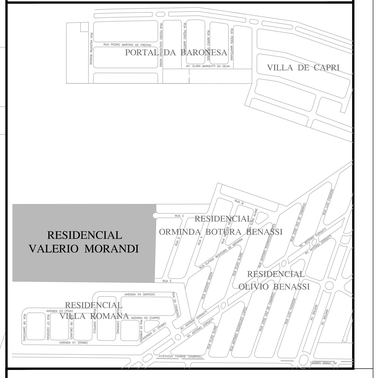

PROJETO URBANÍSTICO

FOLHA 02

LOTEAMENTO:
RESIDENCIAL VALERIO MORANDI

PROPRIETÁRIO:
MATÃO EMPREEND. E PARTICIPAÇÕES LTDA

LOCAL:
MATÃO - SP

Nº LOTES:
200 UNIDADES

ESCALA:
1/1.000

ART:
92221220092265675

PROPRIETÁRIO:

MATÃO EMPREENDIMENTOS E PARTICIPAÇÕES LTDA

RESPONSÁVEL TÉCNICO:

MAPA ENGENHARIA LTDA
CREA/SP: 102521-3

DEMONSTRATIVO DE ÁREAS

ESPECIFICAÇÃO	ÁREA (m2)	%
ÁREA DOS LOTES	76.881,16	46,23
SISTEMA VIÁRIO	45.609,21	27,43
ÁREA INSTITUCIONAL	9.431,24	5,67
ÁREA VERDE	12.465,93	7,50
SISTEMA DE LAZER	8.636,55	5,19
PRES. PERMANENTE	13.275,91	7,98
ÁREA TOTAL	166.300,00	100,00

MAPA ENGENHARIA LTDA
AVENIDA PADRE NELSON, 1195 - BAIRRO NOVA MATÃO - MATÃO - SP
CONTATO: (16) 3382.1304 - MAPAENGENHARIA@MAPAENGENHARIA.COM.BR