


ELEMENTOS DAS CURVAS CIRCULARES					
CURVA	RAIO (m)	ÂNGULO CENTRAL	DESENVOLVIMENTO (m)	TANGENTE (m)	AREA DA GOLA (m ²)
1	9.00	90° 00' 00"	14.14	9.00	17.38
2	9.00	77° 27' 03"	12.17	7.22	10.23
3	9.00	102° 32' 57"	16.11	11.22	28.49

NOTA: Todos os dados deste desenho foram coletados de copias em papel disponiveis em arquivo morto na Prefeitura.

Usuarios: para sua segurança confirmem os dados do lote e quadra no CRI de Matão através da Certidão de Matrícula devidamente registrada.

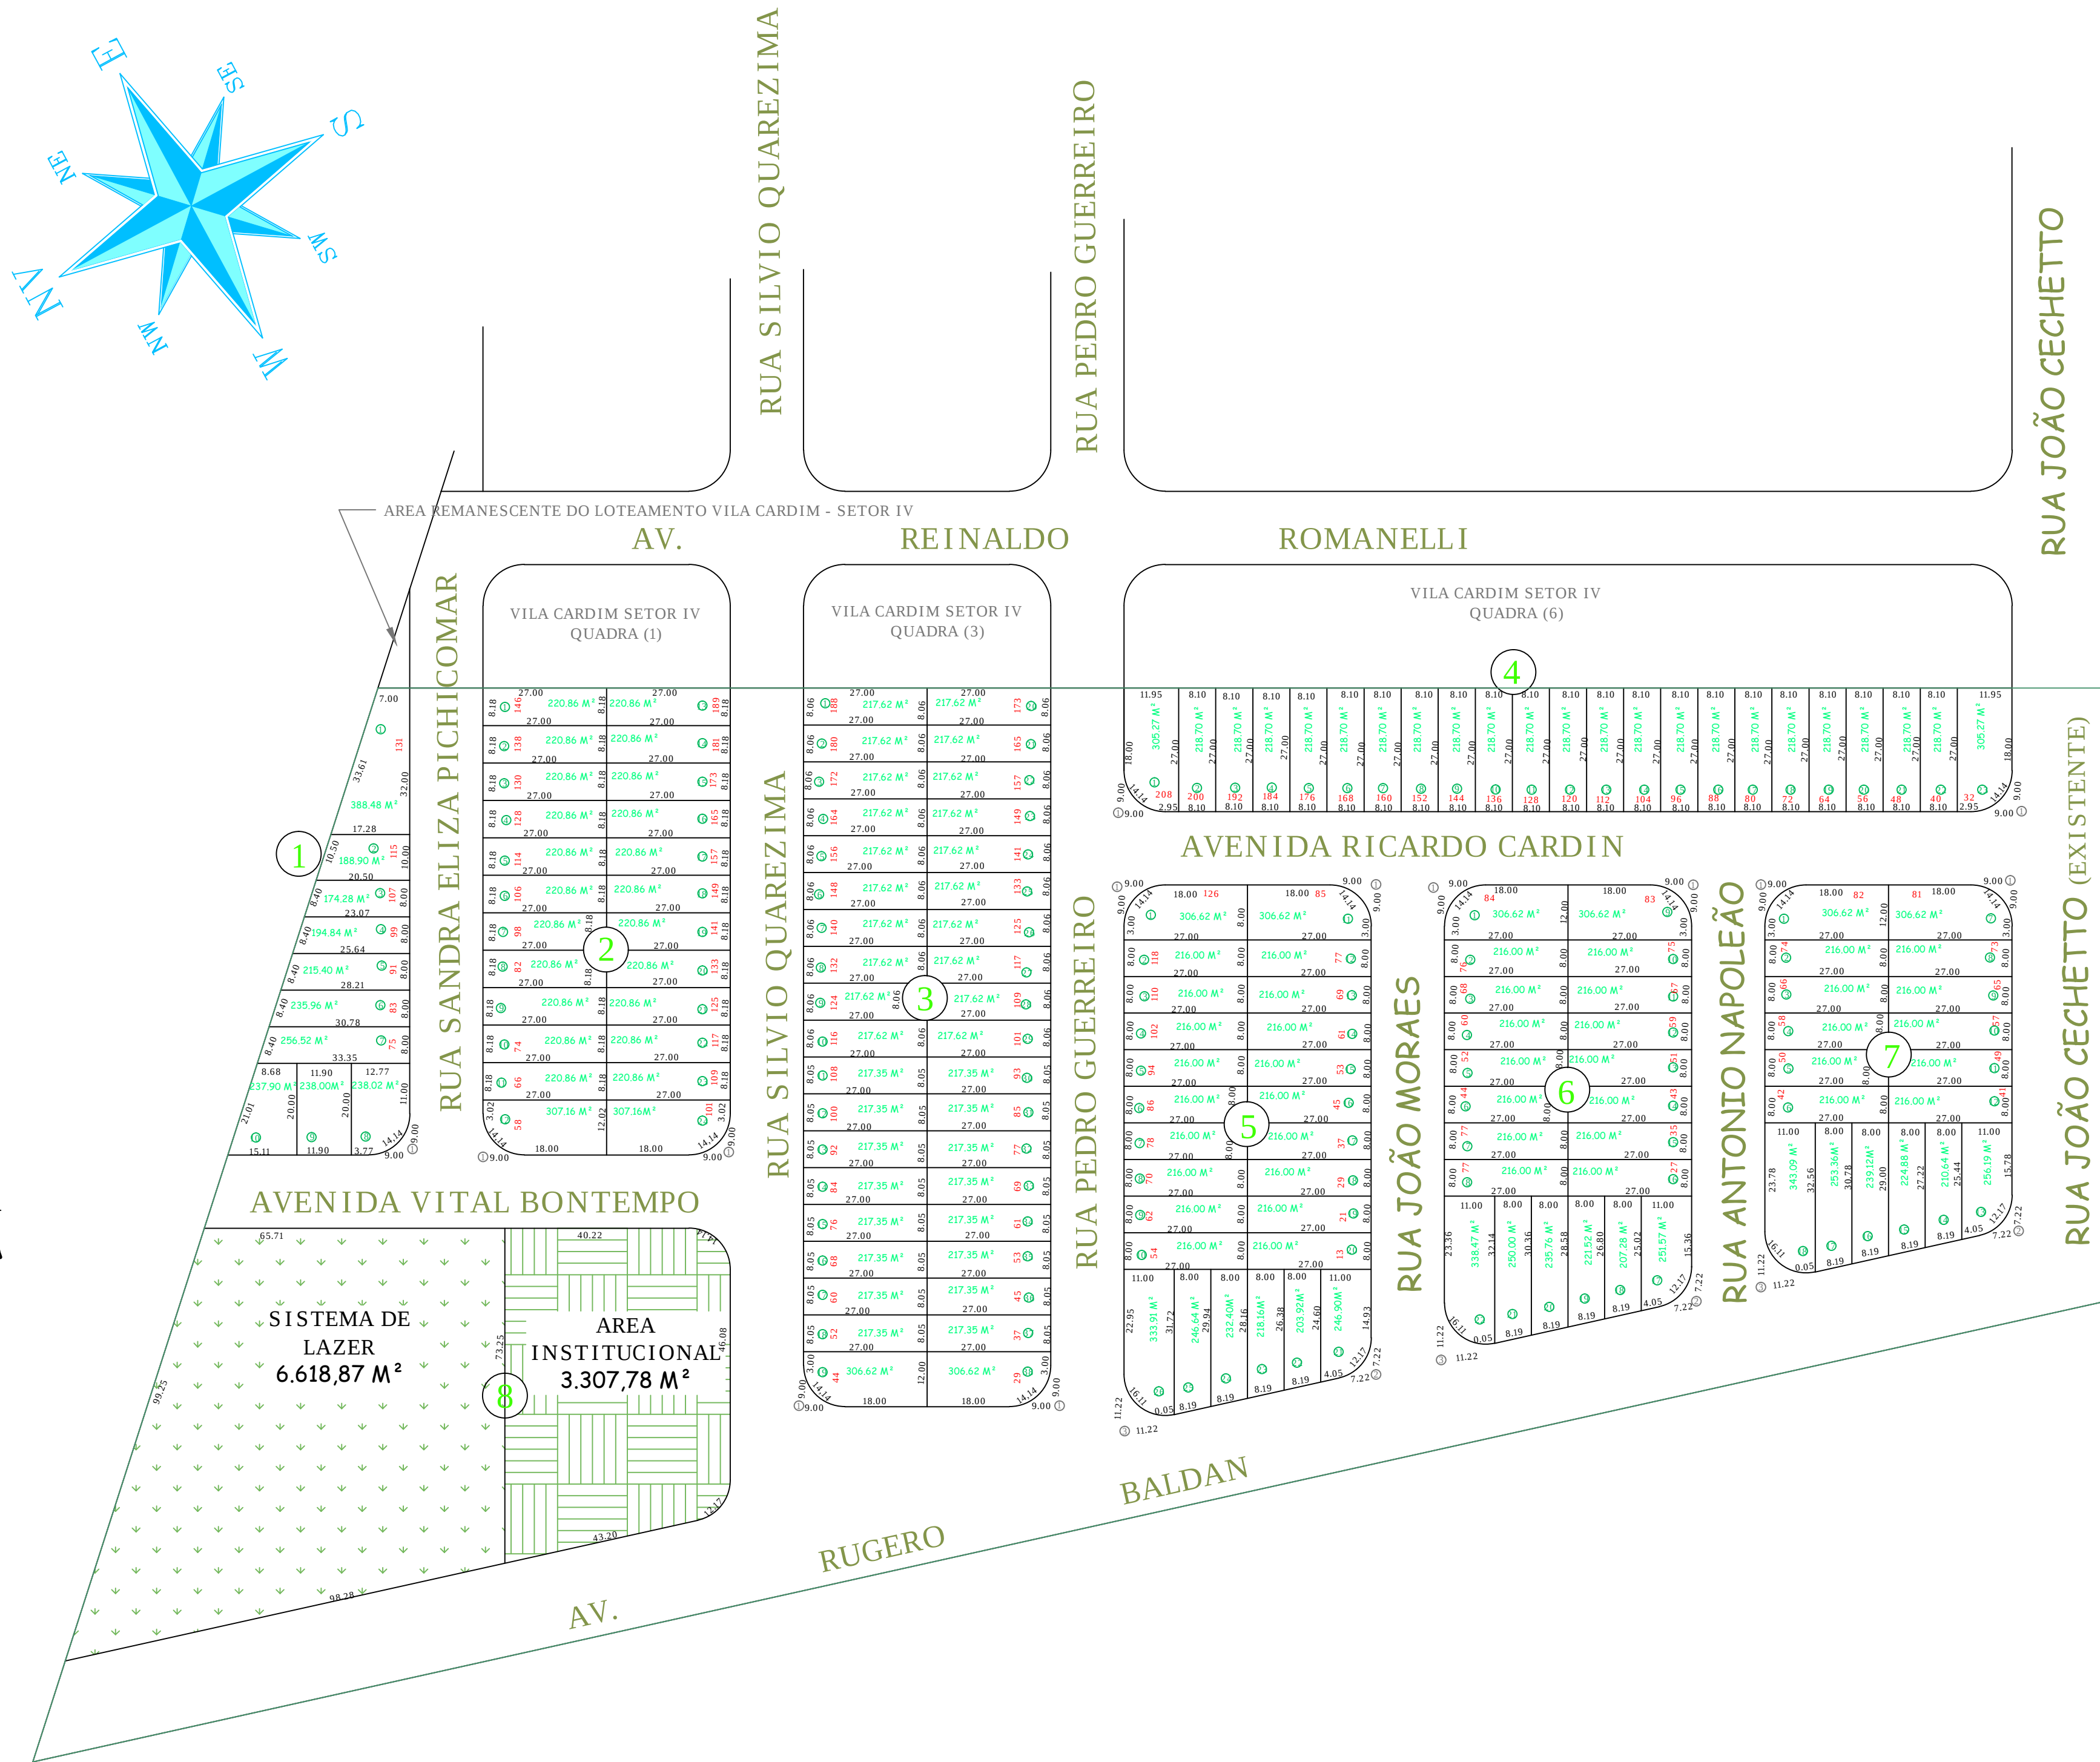

PROJETO PARCELAMENTO DO SOLO		FOLHA 1/6
OBJETO	LOTEAMENTO	
LOCAL	AV. RUGERO BALDAN MATÃO SP.	
DENOMINAÇÃO	SÃO JUDAS TADEU	
PROP.	PREFEITURA MUNICIPAL DE MATÃO	
ESCALA	1/1000	
SITUAÇÃO SEM ESCALA	PREFEITO MUNICIPAL	
ÁREA Nº DE LOTES= 6	M²	%
LOTES	36.913,55	55.80
ARRUAMENTO	19.314,16	29.19
SISTEMA DE LAZER	6.618,87	10.01
ÁREA INSTITUCIONAL	3.307,78	5.00
ÁREA TOTAL	66.154,36	100.00
ART 1087716	ENG. RESPONSÁVEL FERNANDO ESTEVES TORRES CREA Nº 060 1613100	