
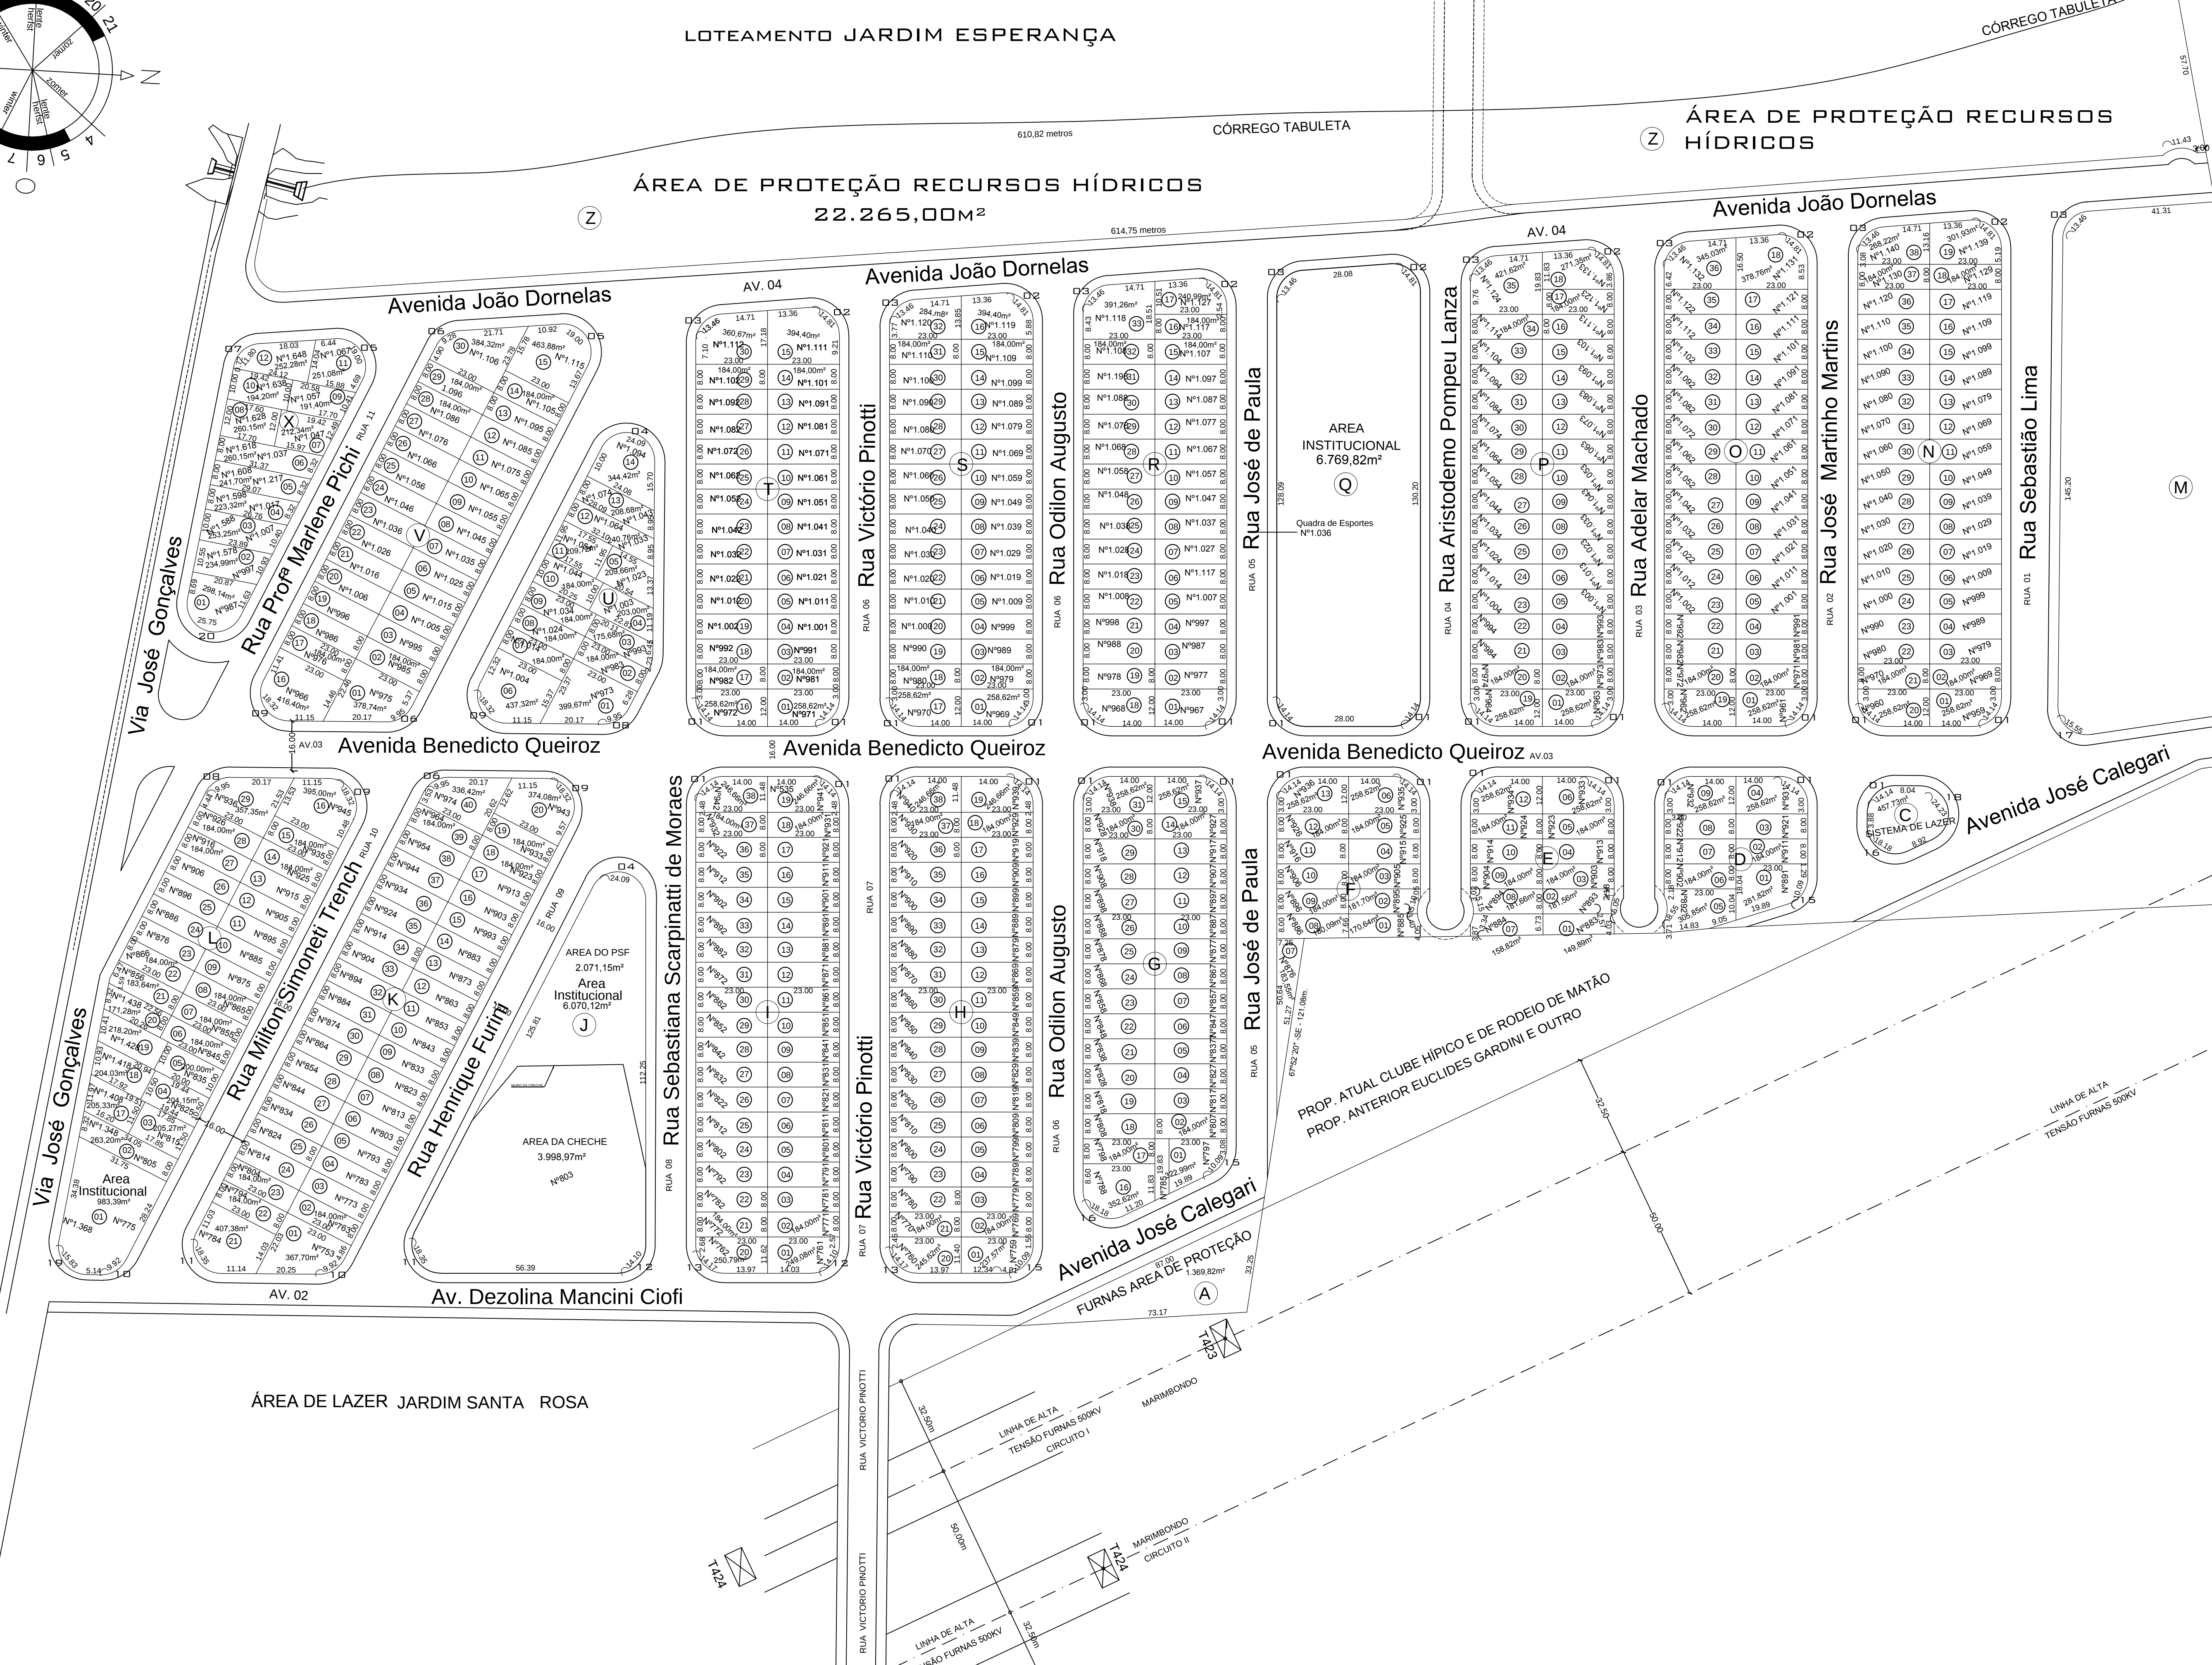


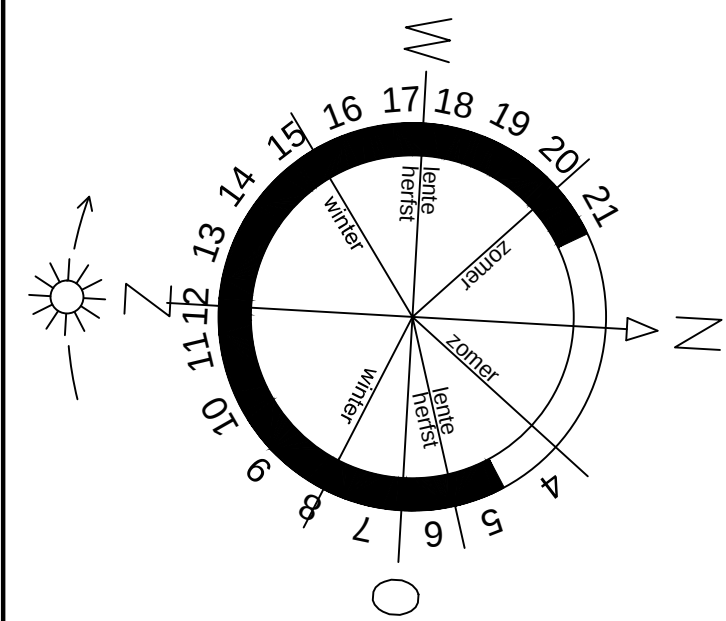

ELEMENTOS DAS CURVAS CIRCULARES				
CURVA	RAIO	ÂNGULO CENTRAL	DESENVOLVIMENTO	TANGENTE (M)
01	9,00	90°00'00"	14,14	9,00
02	9,00	94°18'05"	14,81	9,70
03	9,00	85°41'55"	13,46	8,35
04	9,00	153°22'13"	24,09	38,03
05	9,00	120°55'52"	19,00	15,89
06	9,00	59°04'08"	9,28	5,10
07	9,00	75°07'27"	11,80	6,92
08	9,00	63°22'13"	9,95	5,56
09	9,00	116°37'47"	18,32	14,58
10	9,00	63°09'26"	9,92	5,53
11	9,00	116°50'34"	18,32	14,64
12	9,00	89°47'13"	14,10	8,97
13	9,00	90°12'47"	14,17	9,03
14	9,00	25°33'30"	4,01	2,04
15	9,00	64°13'53"	10,09	5,65
16	9,00	115°46'07"	18,18	14,34
17	9,00	98°59'24"	15,55	10,54
18	9,00	154°13'53"	24,23	39,35
19	9,00	100°47'15"	15,83	10,88
20	9,00	163°56'41"	25,75	63,81
ÁREA DA GOLA (M²)				
			17,38	
			20,64	
			14,57	
			233,86	
			57,53	
			4,15	
			53,10	
			5,25	
			48,78	
			5,13	
			49,17	
			17,26	
			17,50	
			0,30	
			5,45	
			47,23	
			24,89	
			245,13	
			26,68	
			458,40	

ÁREAS	M²	%
TOTAL DE LOTES 469	94.146,98	35,37
SISTEMA DE LAZER	27.361,69	10,28
ÁREA INSTITUCIONAL	13.823,33	5,19
RECURSOS HÍDRICOS	22.265,00	8,36
ÁREA RESERVADA A FURNAS	23.973,37	9,01
ARRUAMENTO	84.629,63	31,79
ÁREA TOTAL	266.200,00	100,00

PREFEITURA MUNICIPAL DE MATÃO

PROPRIETÁRIO

LOTEAMENTO SENHOR BOM JESUS

LOCAL

PROJETO

ESCALA

A.R.T. Nº 1.087.757

FOLHA

UNICA

NOTA: HAVENDO DUVIDA VERIFICAR ORIGINAL APROVADO.