

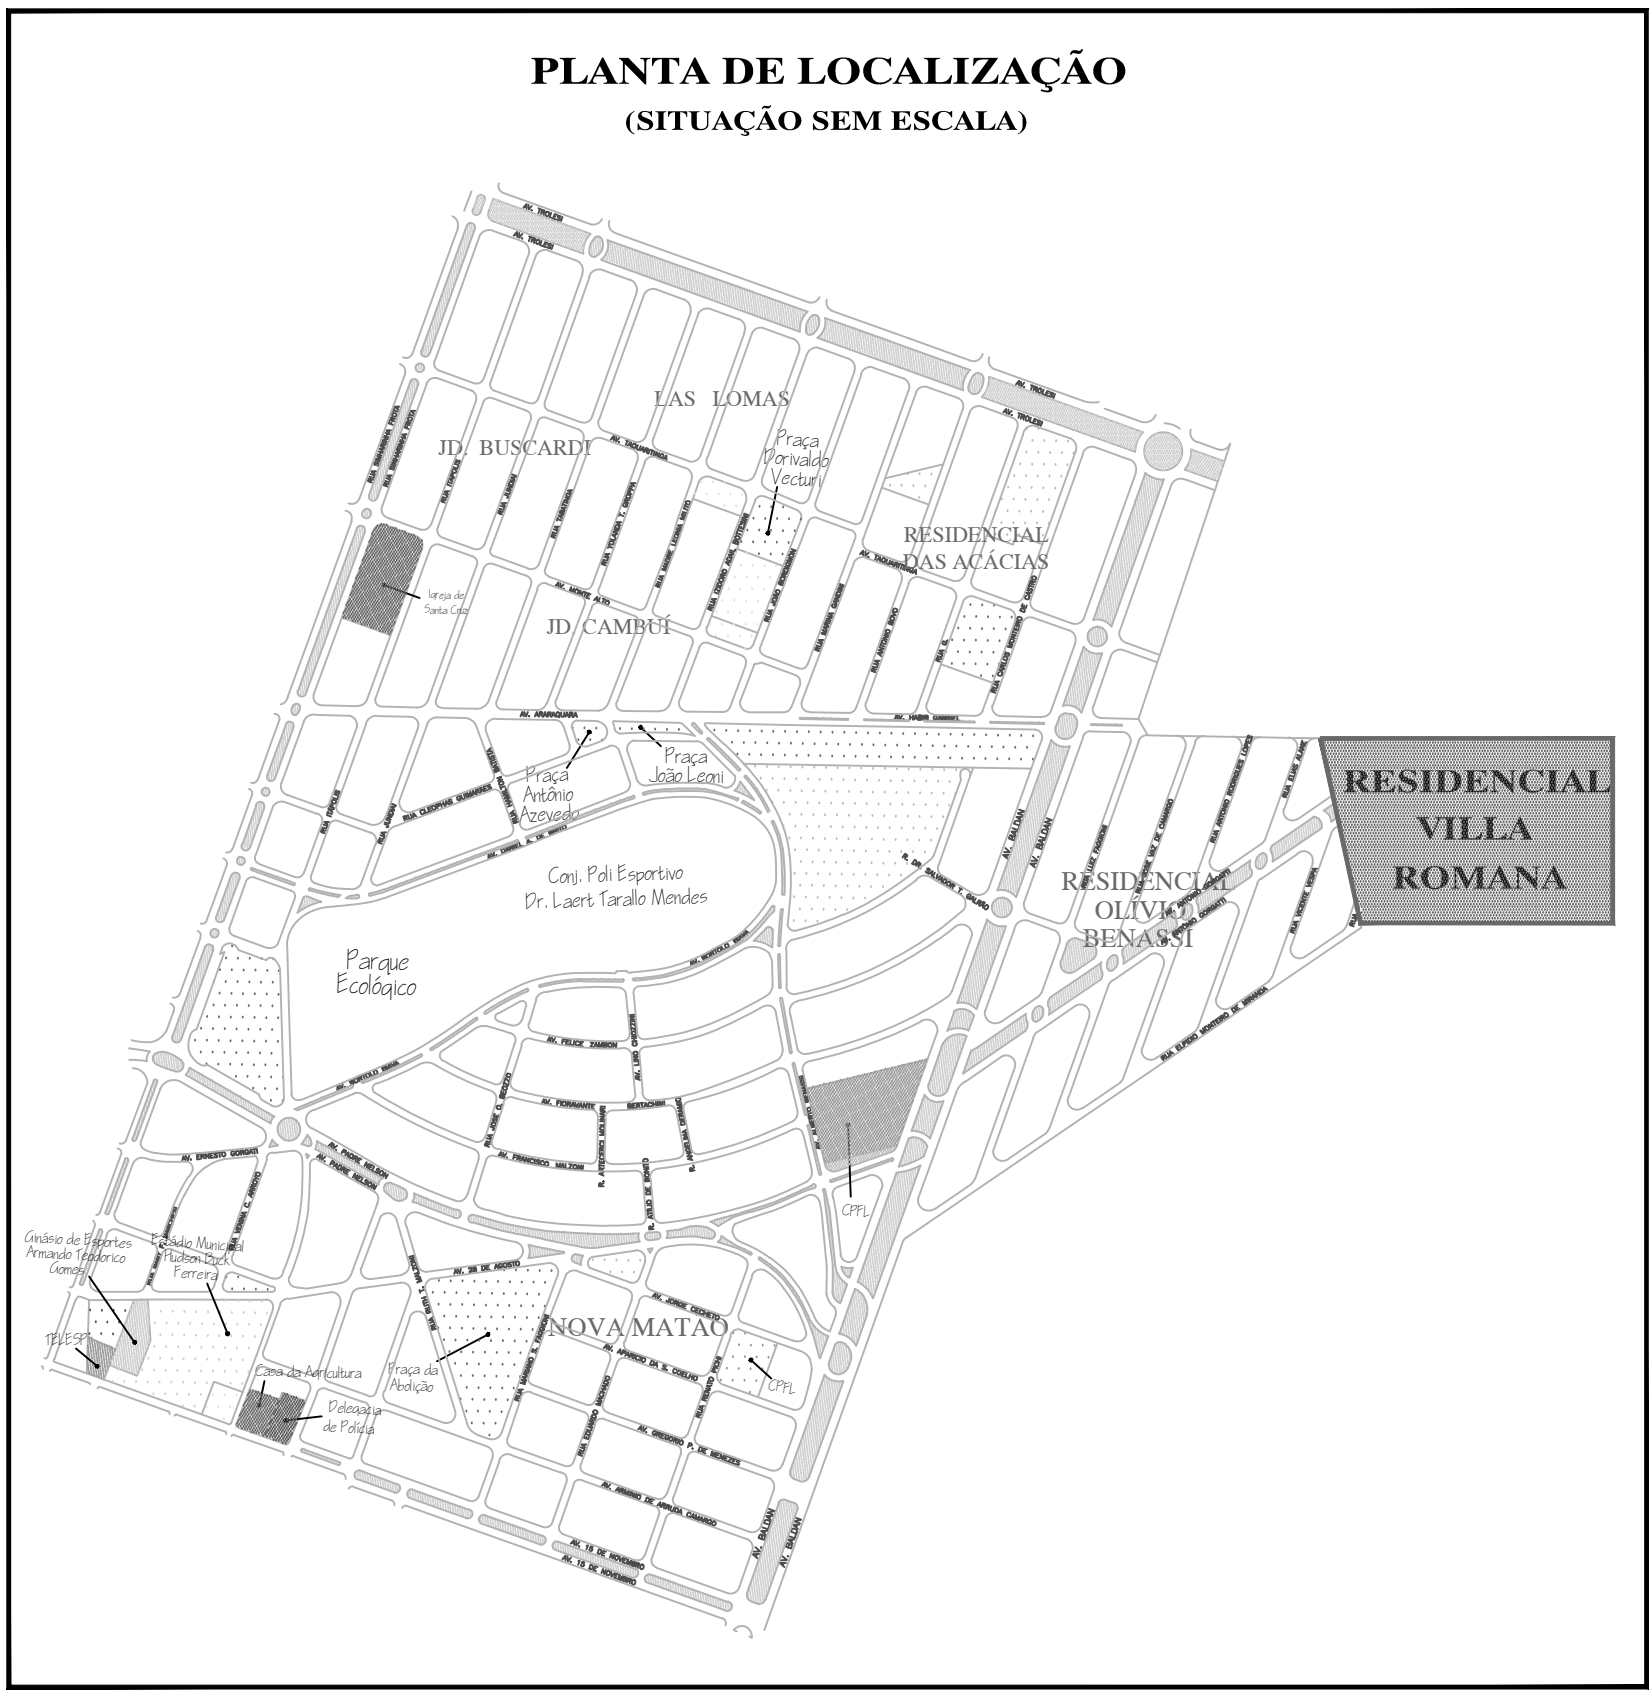
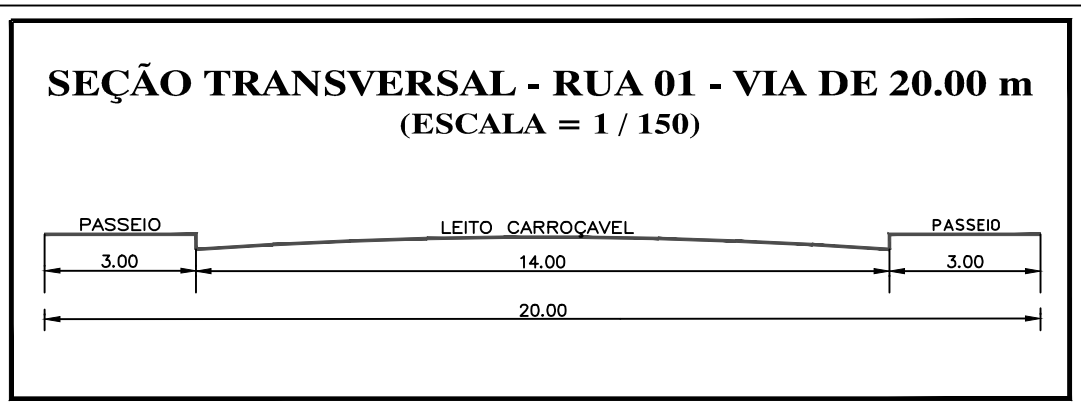


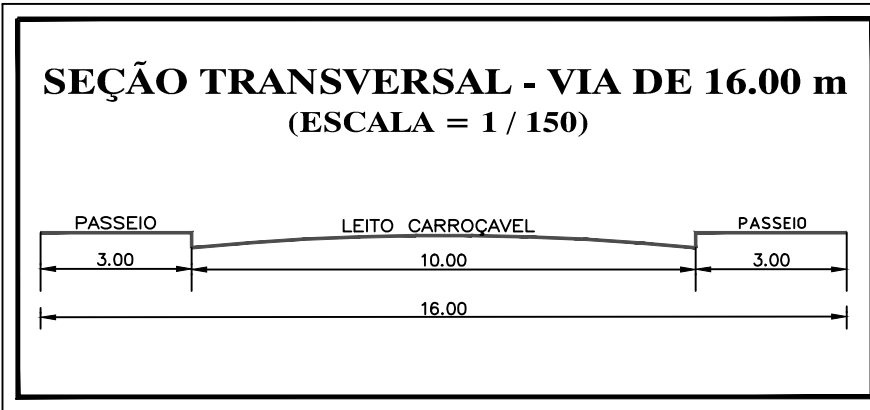

RESIDENCIAL
OLÍVIO BENASSI

WLADIR BENASSI, EUDES GERALDO BENASSI, ARLETE URSULINA BENASSI MORANDI E VILMA GISELDA BENASSI DE OLIVEIRA

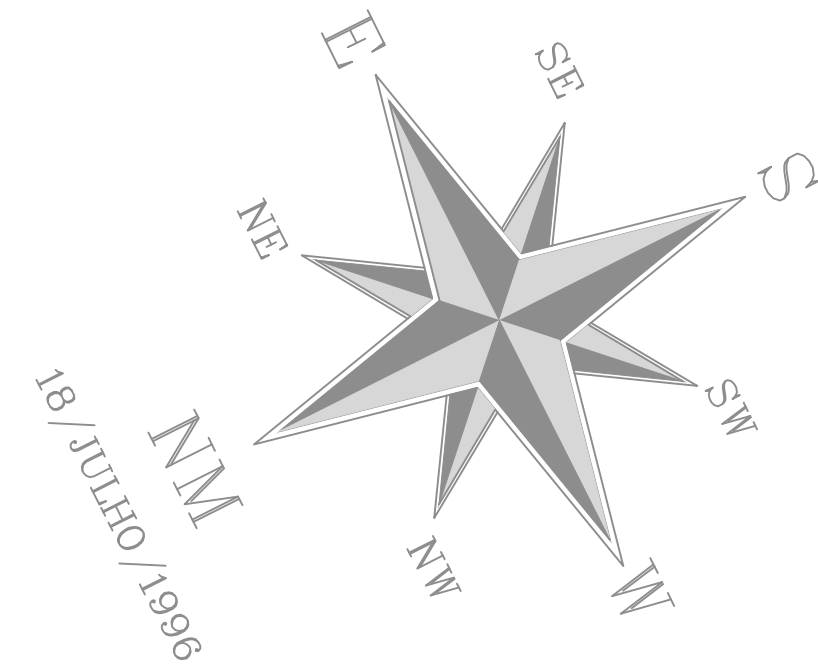

PROJETO URBANÍSTICO

FOLHA
02/04

OBJETO:
RESIDENCIAL VILLA ROMANA

PROPRIETÁRIO:
ANTONIO GRAZIOSI E OUTROS

LOCAL:
MATÃO - SP

Nº LOTES:
141 LOTES

ESCALA:
1 / 1.000

ESPECIFICAÇÃO	ÁREA (m2)	%
ÁREA DOS LOTES	74.632,11	52,86
SISTEMA VIÁRIO	43.956,89	31,14
ÁREA INSTITUCIONAL	7.059,67	5,00
ÁREA VERDE	14.122,75	10,00
TRATAMENTO ESGOTO	555,00	0,39
VIELA SANITÁRIA	859,56	0,61
ÁREA TOTAL	141.185,98	100,00

ART:
1329874

PROPRIETÁRIO:

ANTONIO GRAZIOSI E OUTROS

RESPONSÁVEL TÉCNICO:

MAPA ENGENHARIA S/C LTDA
CREA/SP: 102521-3

MAPA ENGENHARIA S/C LTDA
RUA SÃO LOURENÇO,850 CENTRO MATÃO-SP
FONES: (016) 282-1304 / 9781-6713 / 9601-2907