
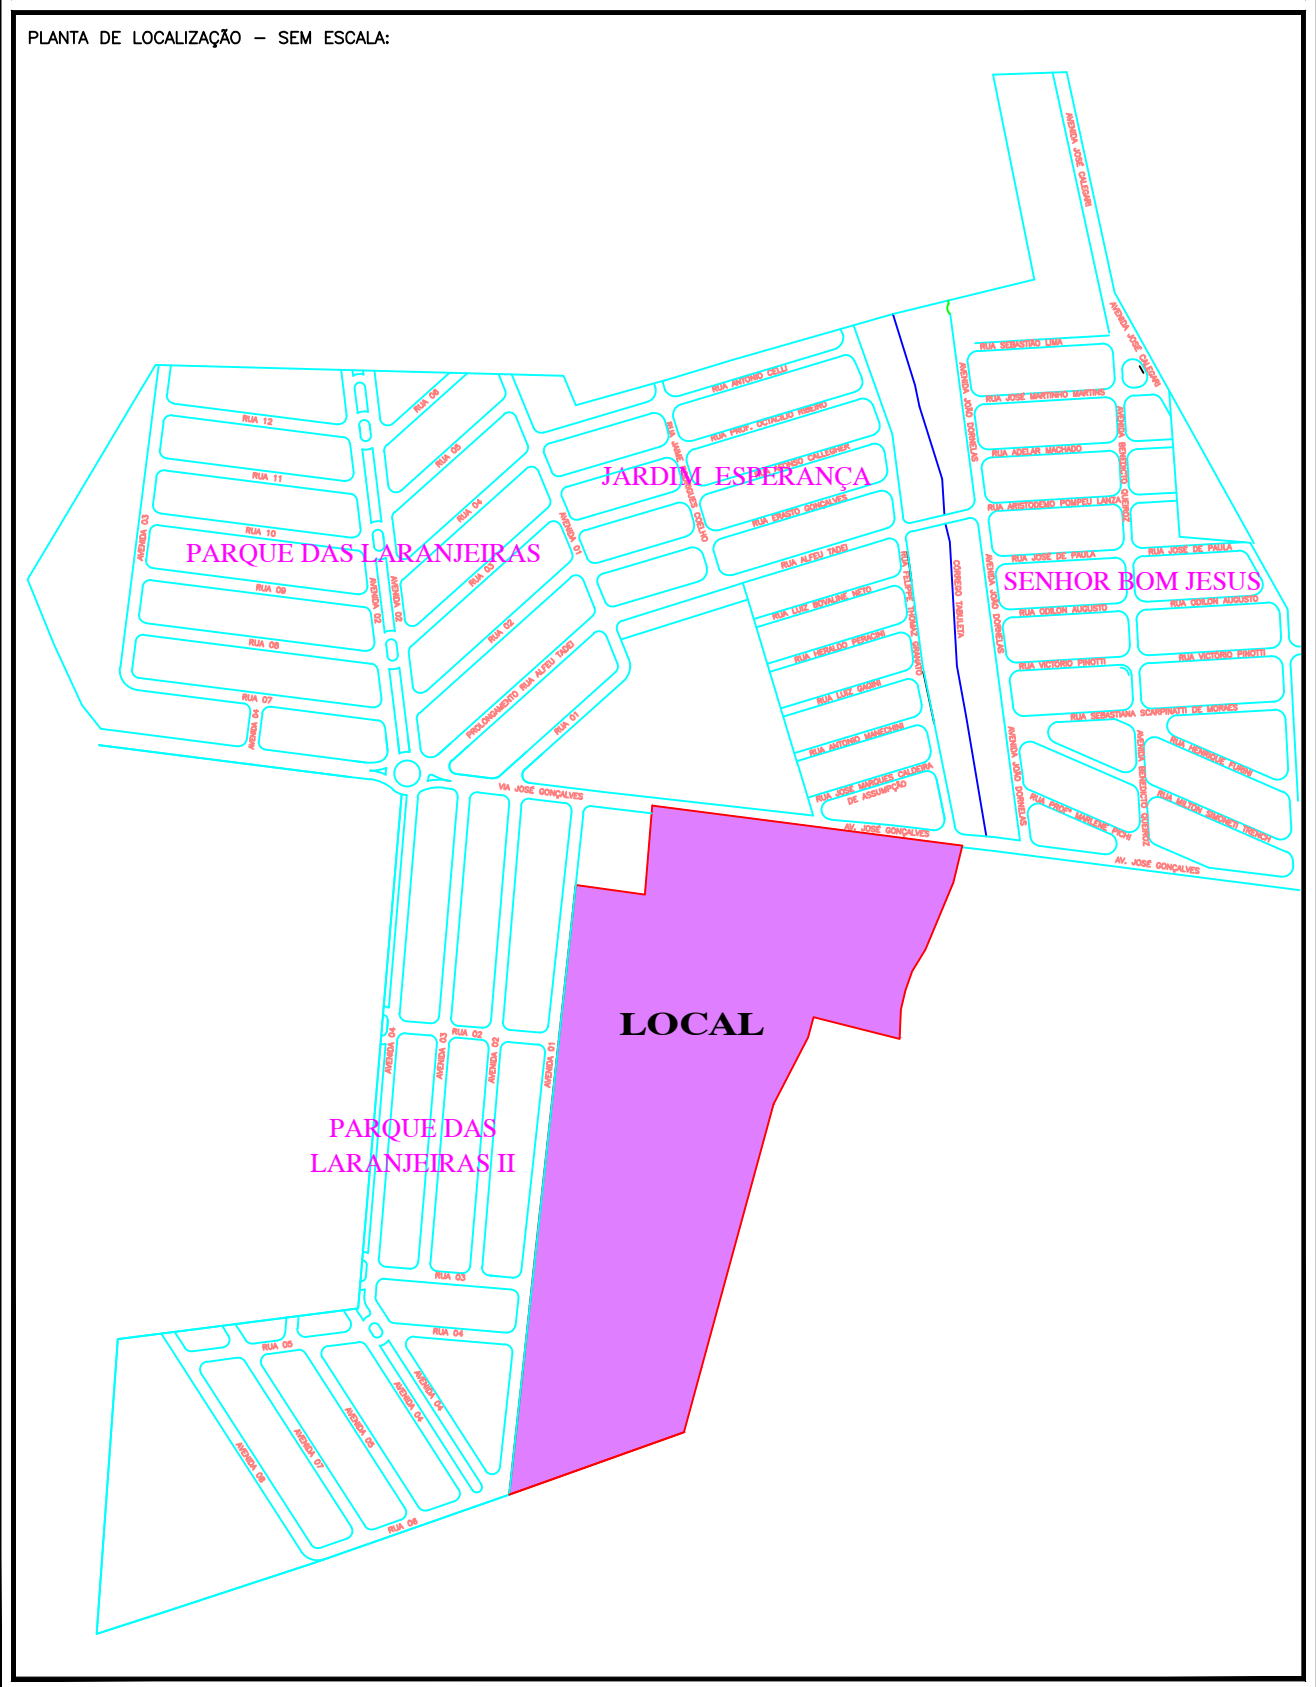
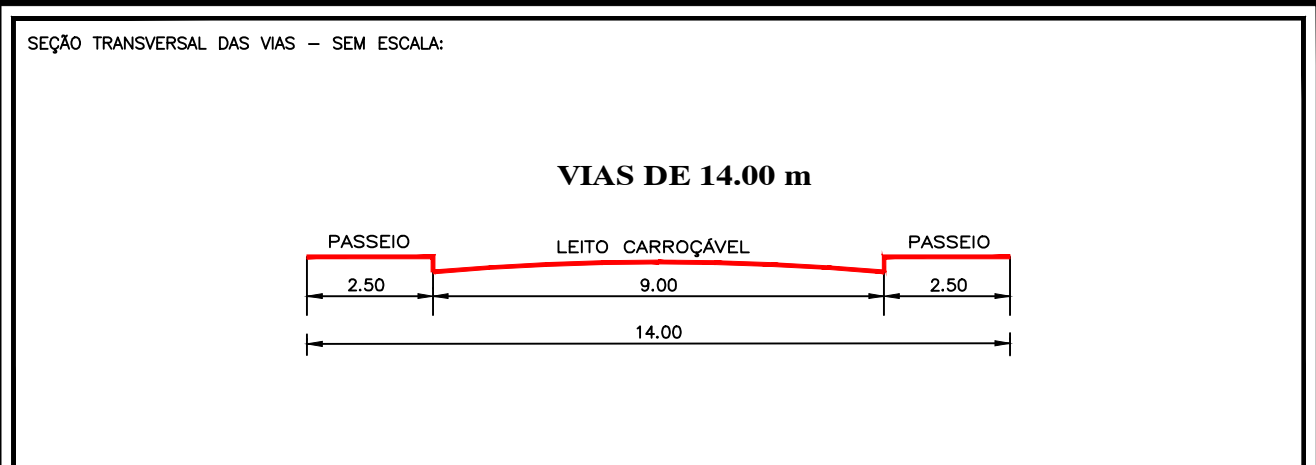


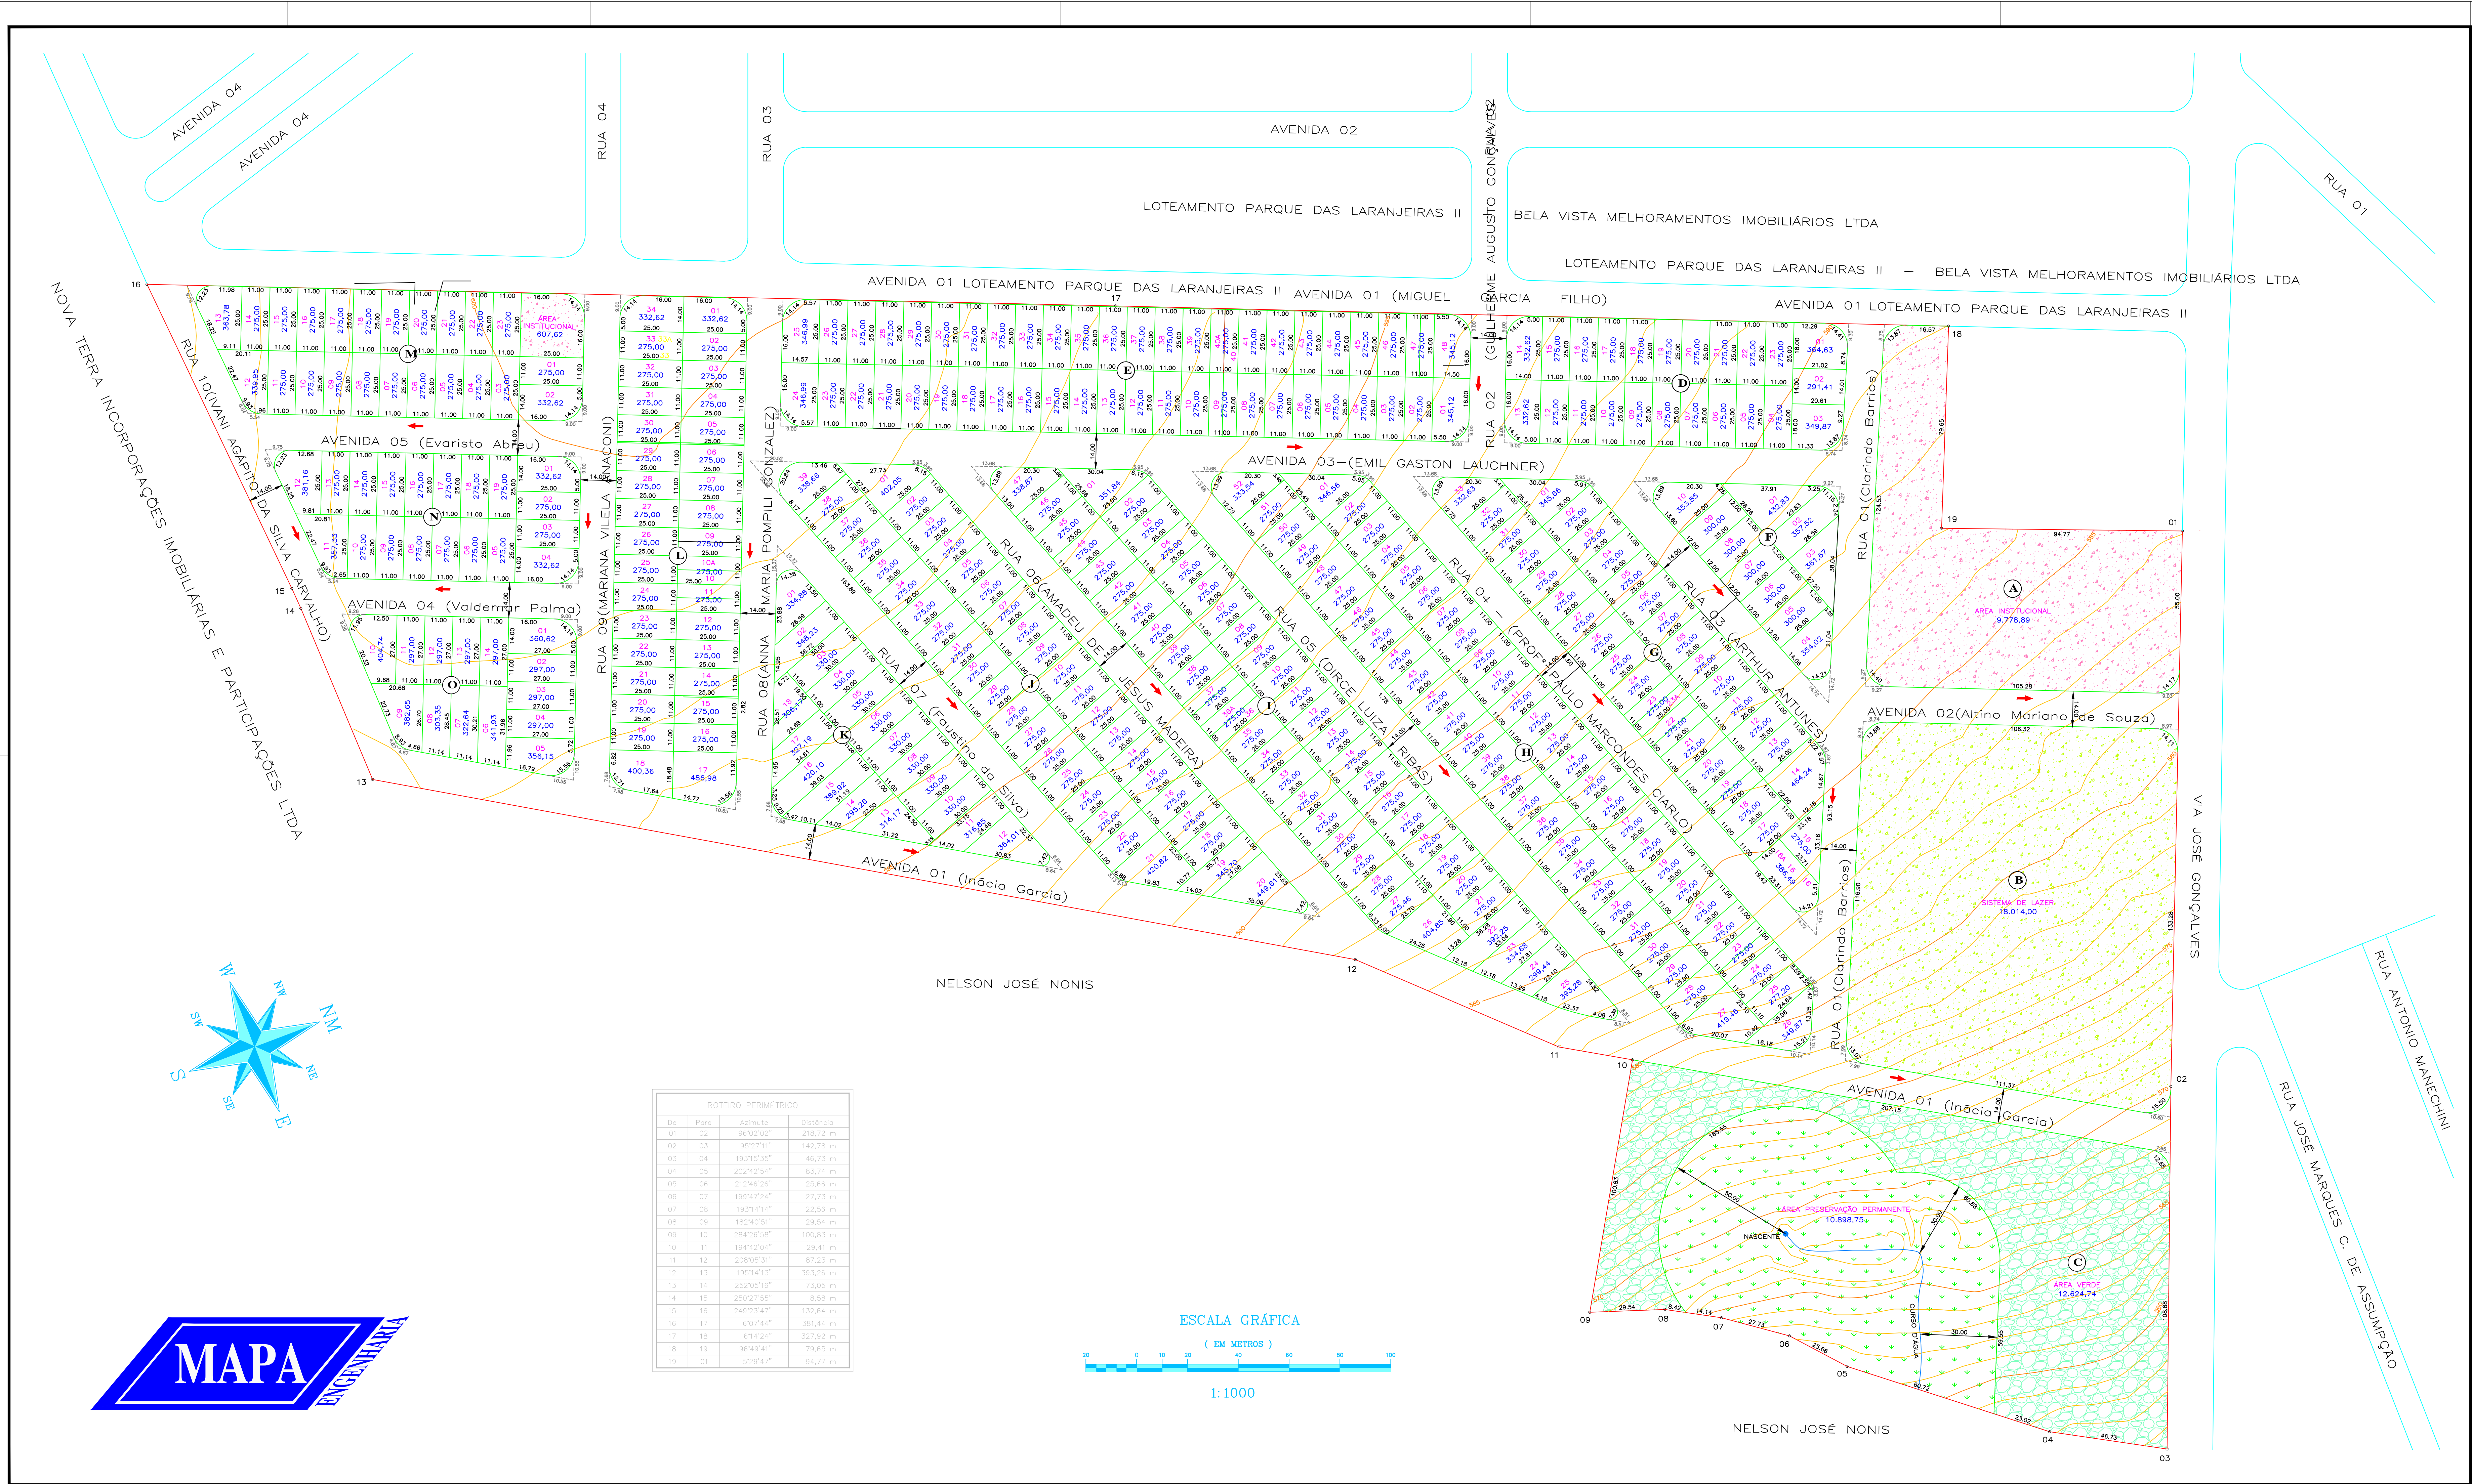

PROJETO URBANÍSTICO

FOLHA 02

LOTAMENTO:

CIDADE JARDIM

PROPRIETÁRIO:

MM & NETO EMPREEND. IMOB. LTDA

ENDEREÇO:

VIA JOSÉ GONÇALVES, S/Nº - MATÃO/SP

Nº LOTES:

360 UNIDADES

ESCALA:

1/1.000

ART:

92221220120766958

CARTÃO DE CONFORMIDADE Nº:

___/12

DEMONSTRATIVO DE ÁREAS

ESPECIFICAÇÃO	ÁREA (m²)	%
ÁREA DOS LOTES	104.918,84	50,80
SISTEMA VIÁRIO	50.490,36	24,35
ÁREA INSTITUCIONAL	10.386,51	5,01
ÁREA VERDE	12.624,74	6,09
SISTEMA DE LAZER	18.014,00	8,69
PRES. PERMANENTE	10.898,75	5,26
ÁREA TOTAL	207.333,30	100,00

PROPRIETÁRIO:

MM & NETO EMPREEND. IMOB. LTDA
CNPJ/Nº: 13.360.242/0001-38

RESPONSÁVEL TÉCNICO:

MAPA ENGENHARIA LTDA
CREA/SP:102521-3

MAPA ENGENHARIA LTDA

AVENIDA PADRE NELSON, 1195 - BAIRRO NOVA MATÃO - MATÃO - SP

CONTATO: (16) 3382.1304 - MAPAENGENHARIA@MAPAENGENHARIA.COM.BR