

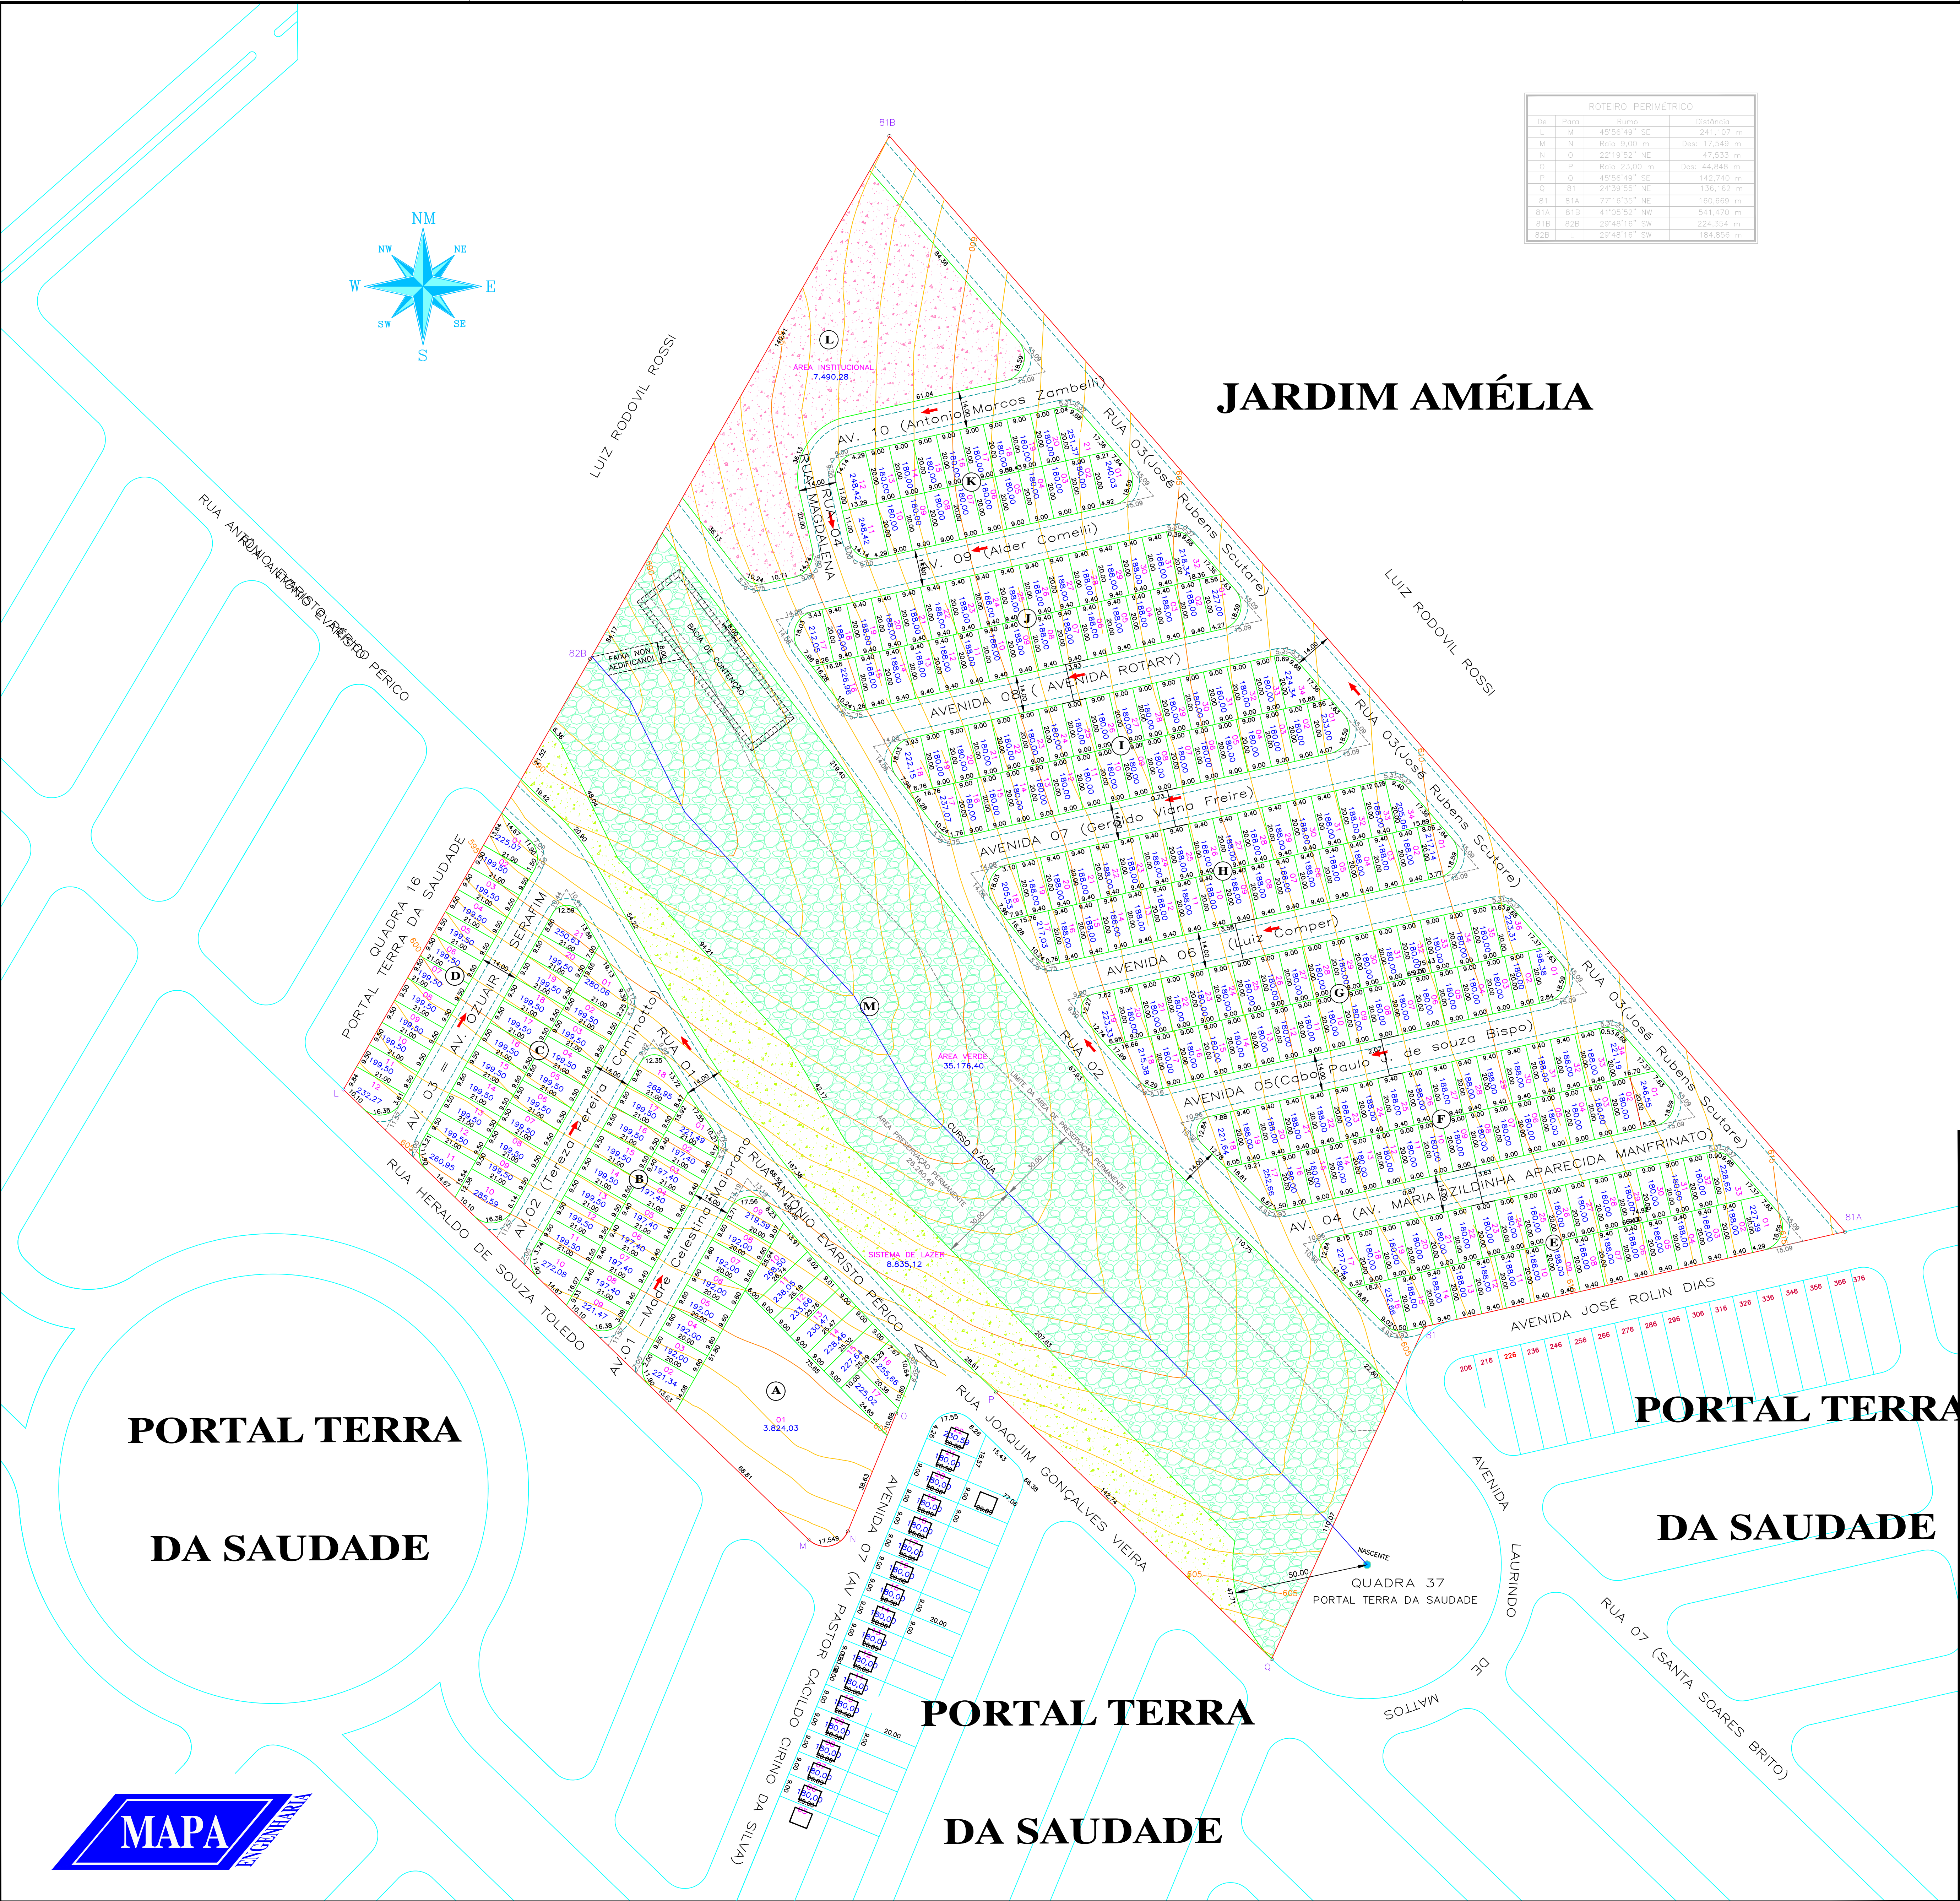


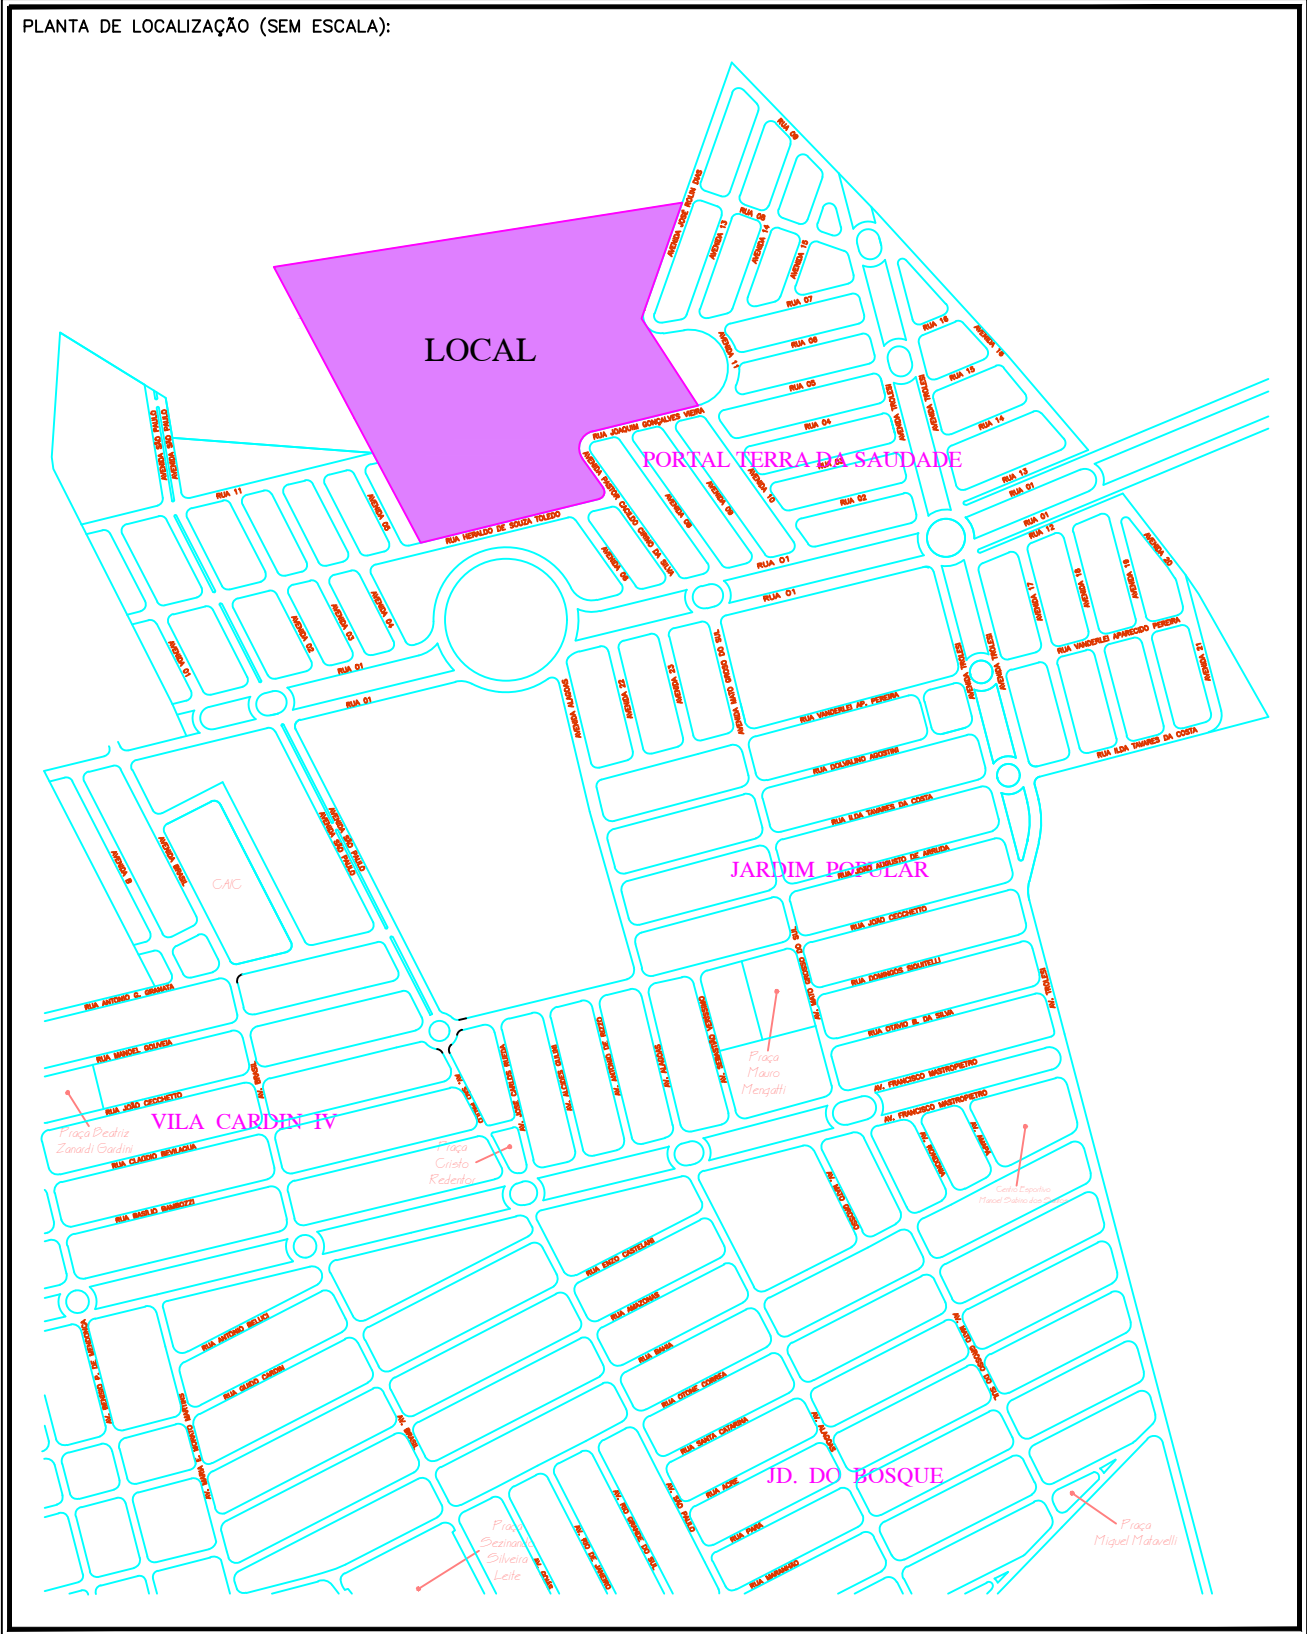

ROTEIRO PERIMÉTRICO			
De	Para	Rumo	Distância
L	M	45°56'49" SE	241,197 m
M	N	Roa 9,00 m	Des: 17,549 m
N	O	22°19'25" NE	47,531 m
O	P	Roa 23,00 m	Des: 44,848 m
P	Q	45°56'49" SE	142,745 m
Q	R	24°49'59" NE	136,162 m
R	S	77°16'35" NE	160,669 m
S1	S1A	47°05'52" NW	541,470 m
S1B	S2B	29°46'16" SW	224,354 m
S2B	L	29°46'16" SW	184,856 m

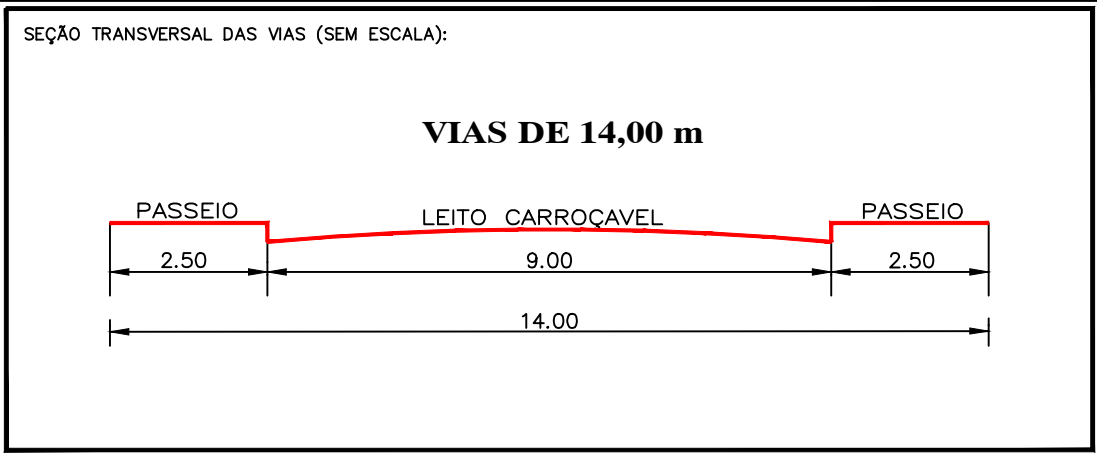

PROJETO URBANÍSTICO MODIFICATIVO

FOLHA 02

LOTEAMENTO: **JARDIM AMÉLIA**

PROPRIETÁRIO: **GARBIN EMPREEND. IMOBILIÁRIOS EIRELI**

LOCAL: **RUA HERALDO DE SOUZA TOLEDO - MATÃO/SP**

Nº LOTES: **292 UNIDADES**

ESCALA: **1/1.000**

ART: **28027230180851318**

CERTIDÃO DE CONFORMIDADE Nº:

PROPRIETÁRIO:

GARBIN EMPREEND. IMOBILIÁRIOS EIRELI
CNPJ/MF: 51.815.843/0001-87

RESPONSÁVEL TÉCNICO:

LUIZ EDUARDO PAULINO
ENGº AGRIMENSOR – CREA/SP: 5060487925

MAPA ENGENHARIA LTDA

AVENIDA PADRE NELSON, 1195 – BAIRRO NOVA MATÃO – MATÃO – SP
CONTATO: (16) 3382.1304 – MAPAENGENHARIA@MAPAENGENHARIA.COM.BR