
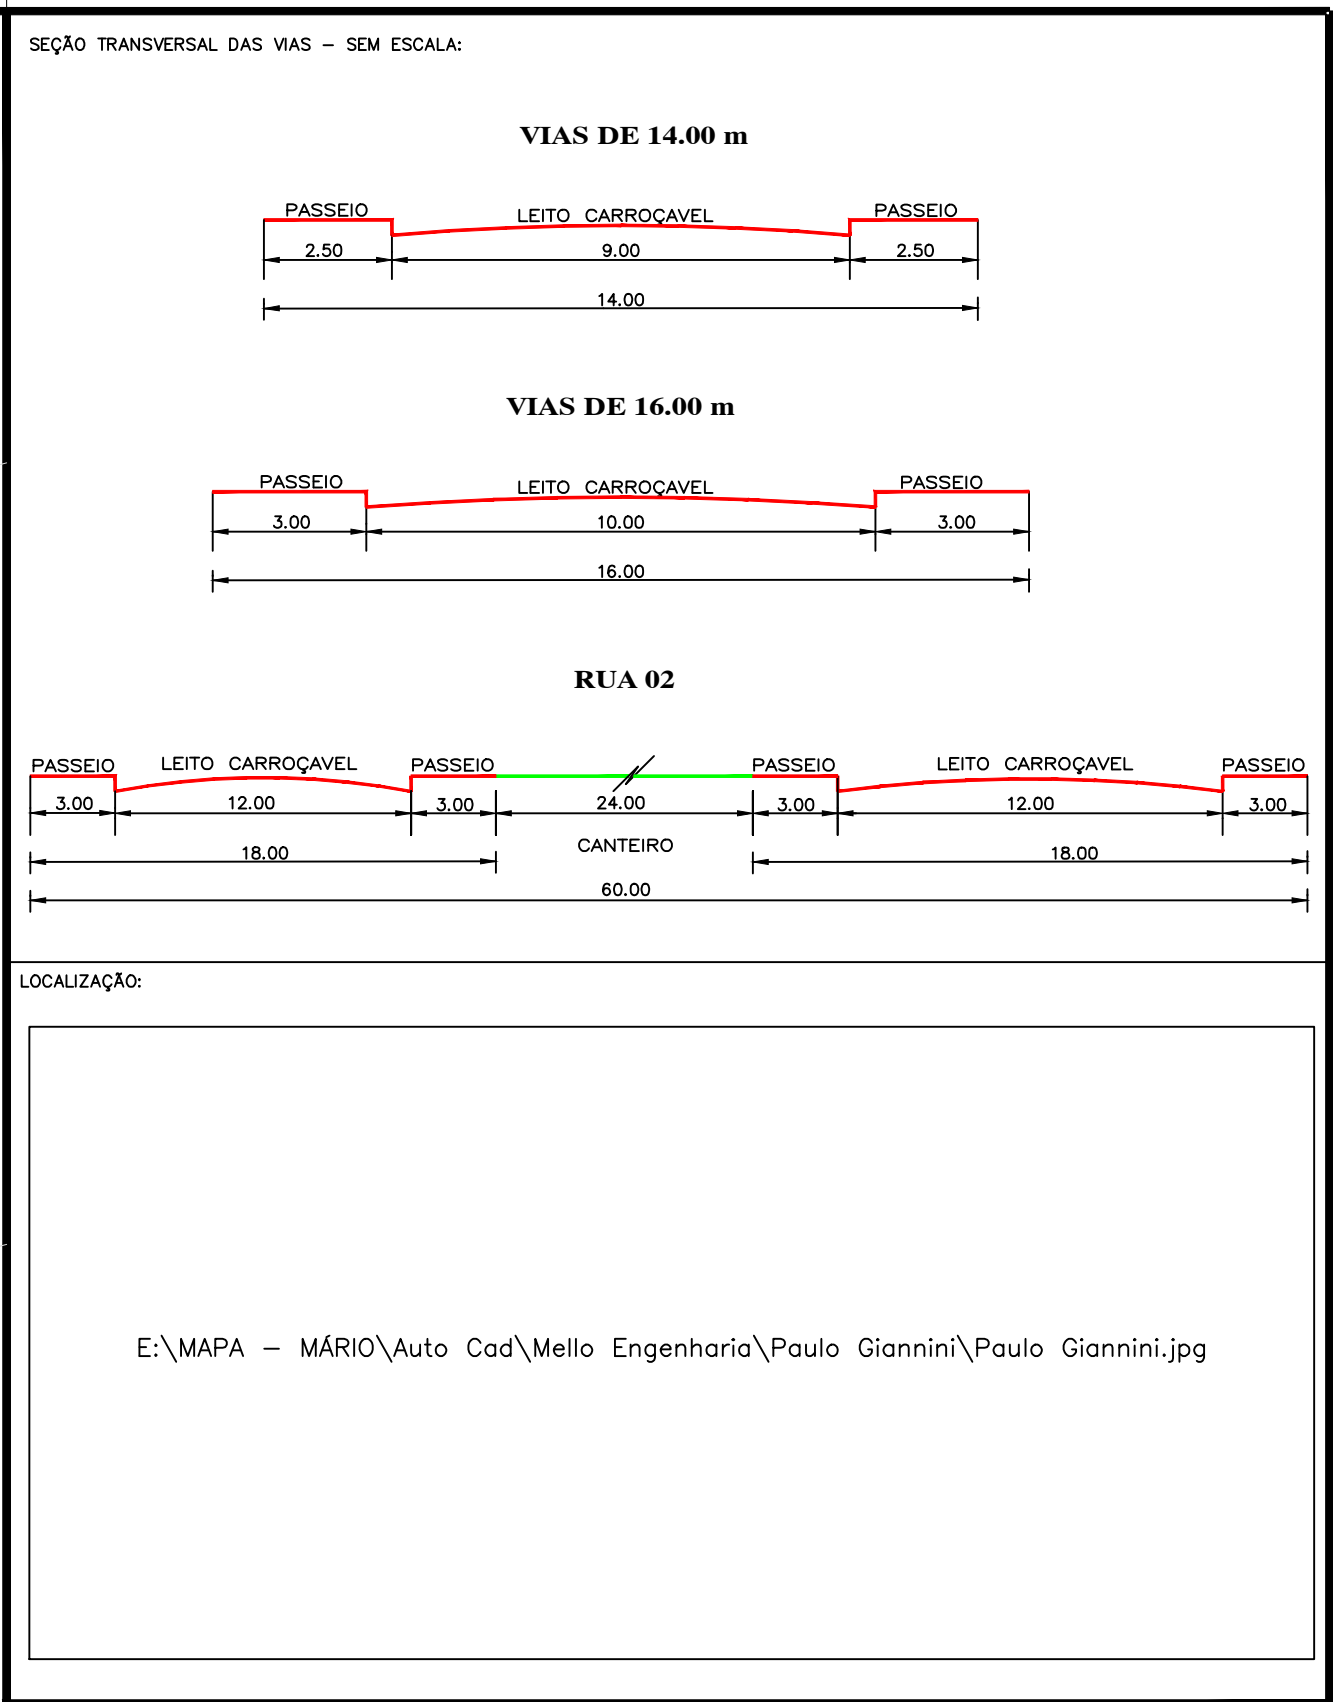


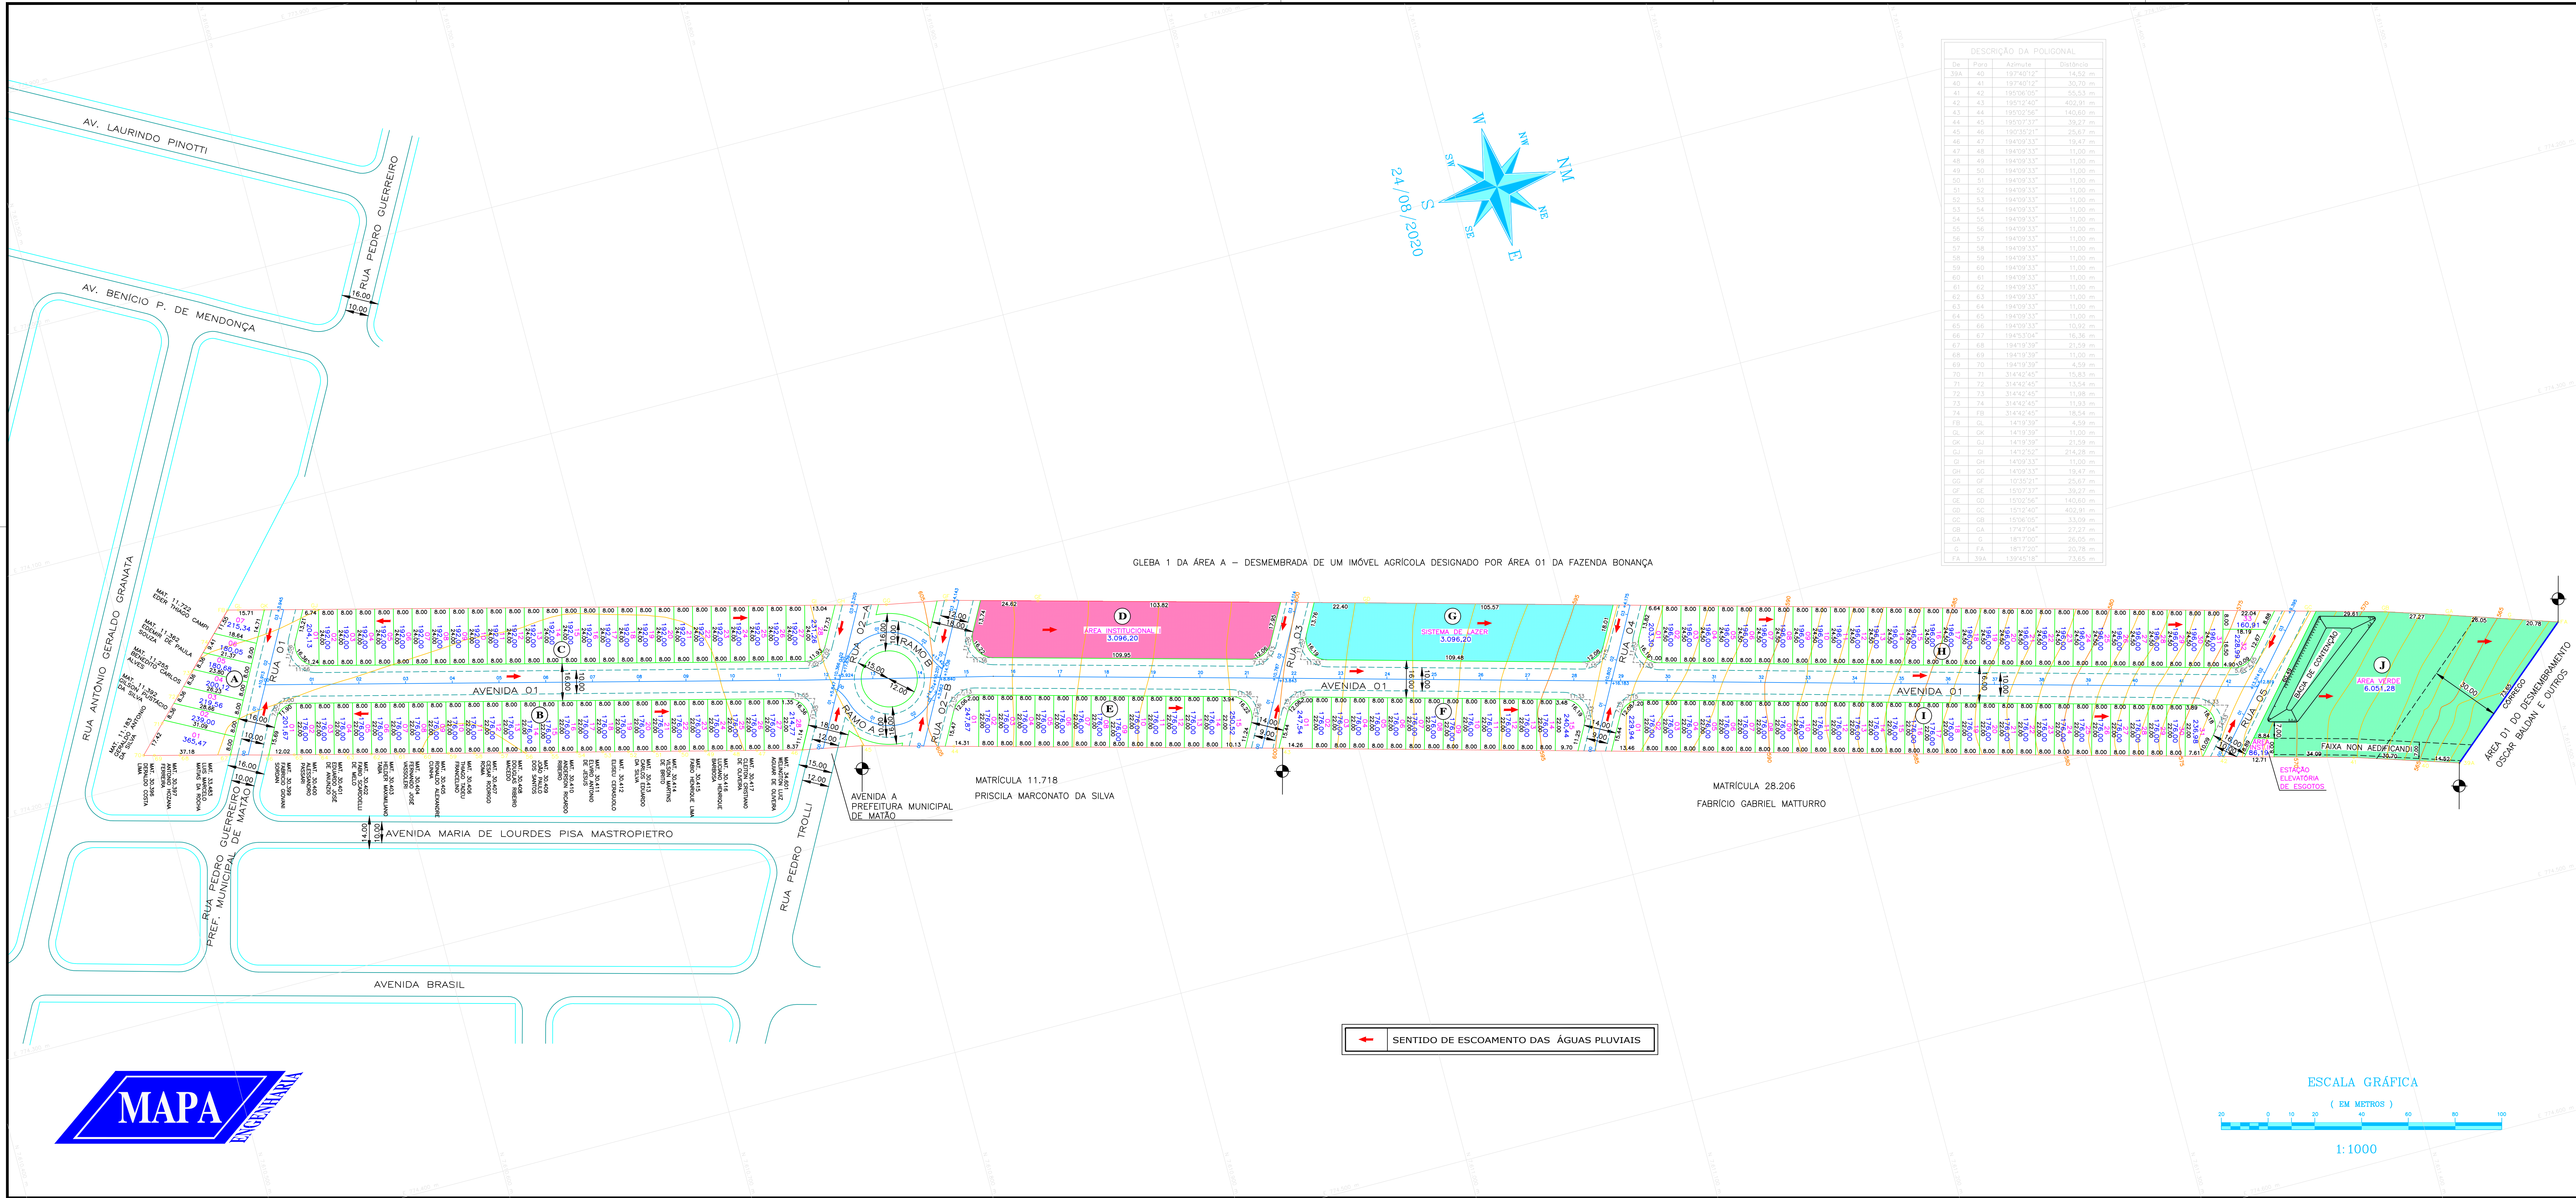

PROJETO URBANÍSTICO

FOLHA 02

LOTAMENTO:

RESIDENCIAL NOALE

PROPRIETÁRIO:

SANTA FÉ ADM. DE BENS E PARTICIPAÇÕES LTDA

ENDEREÇO:

RUA PEDRO GUERREIRO

MUNICÍPIO:

MATÃO - SP

Vº LOTES:

157 UNIDADES

ESCALA:

1/1.000

AV:

28027230191072073

CERTIDÃO DE CONFORMIDADE Nº:

0161/2020

PROPRIETÁRIO:

SANTA FÉ ADM. DE BENS E PARTICIPAÇÕES LTDA

RESPONSÁVEL TÉCNICO:

ENRº AGRIMENSOR LUIZ EDUARDO PAULINO

CREA/SP:

506487925/D

MAPA ENGENHARIA LTDA

AVENIDA PADRE NELSON, 1195 - BAIRRO NOVA MATÃO - MATÃO - SP

CONTATO: (16) 3382.1304 - MAPAENGENHARIA@MAPAENGENHARIA.COM.BR

