


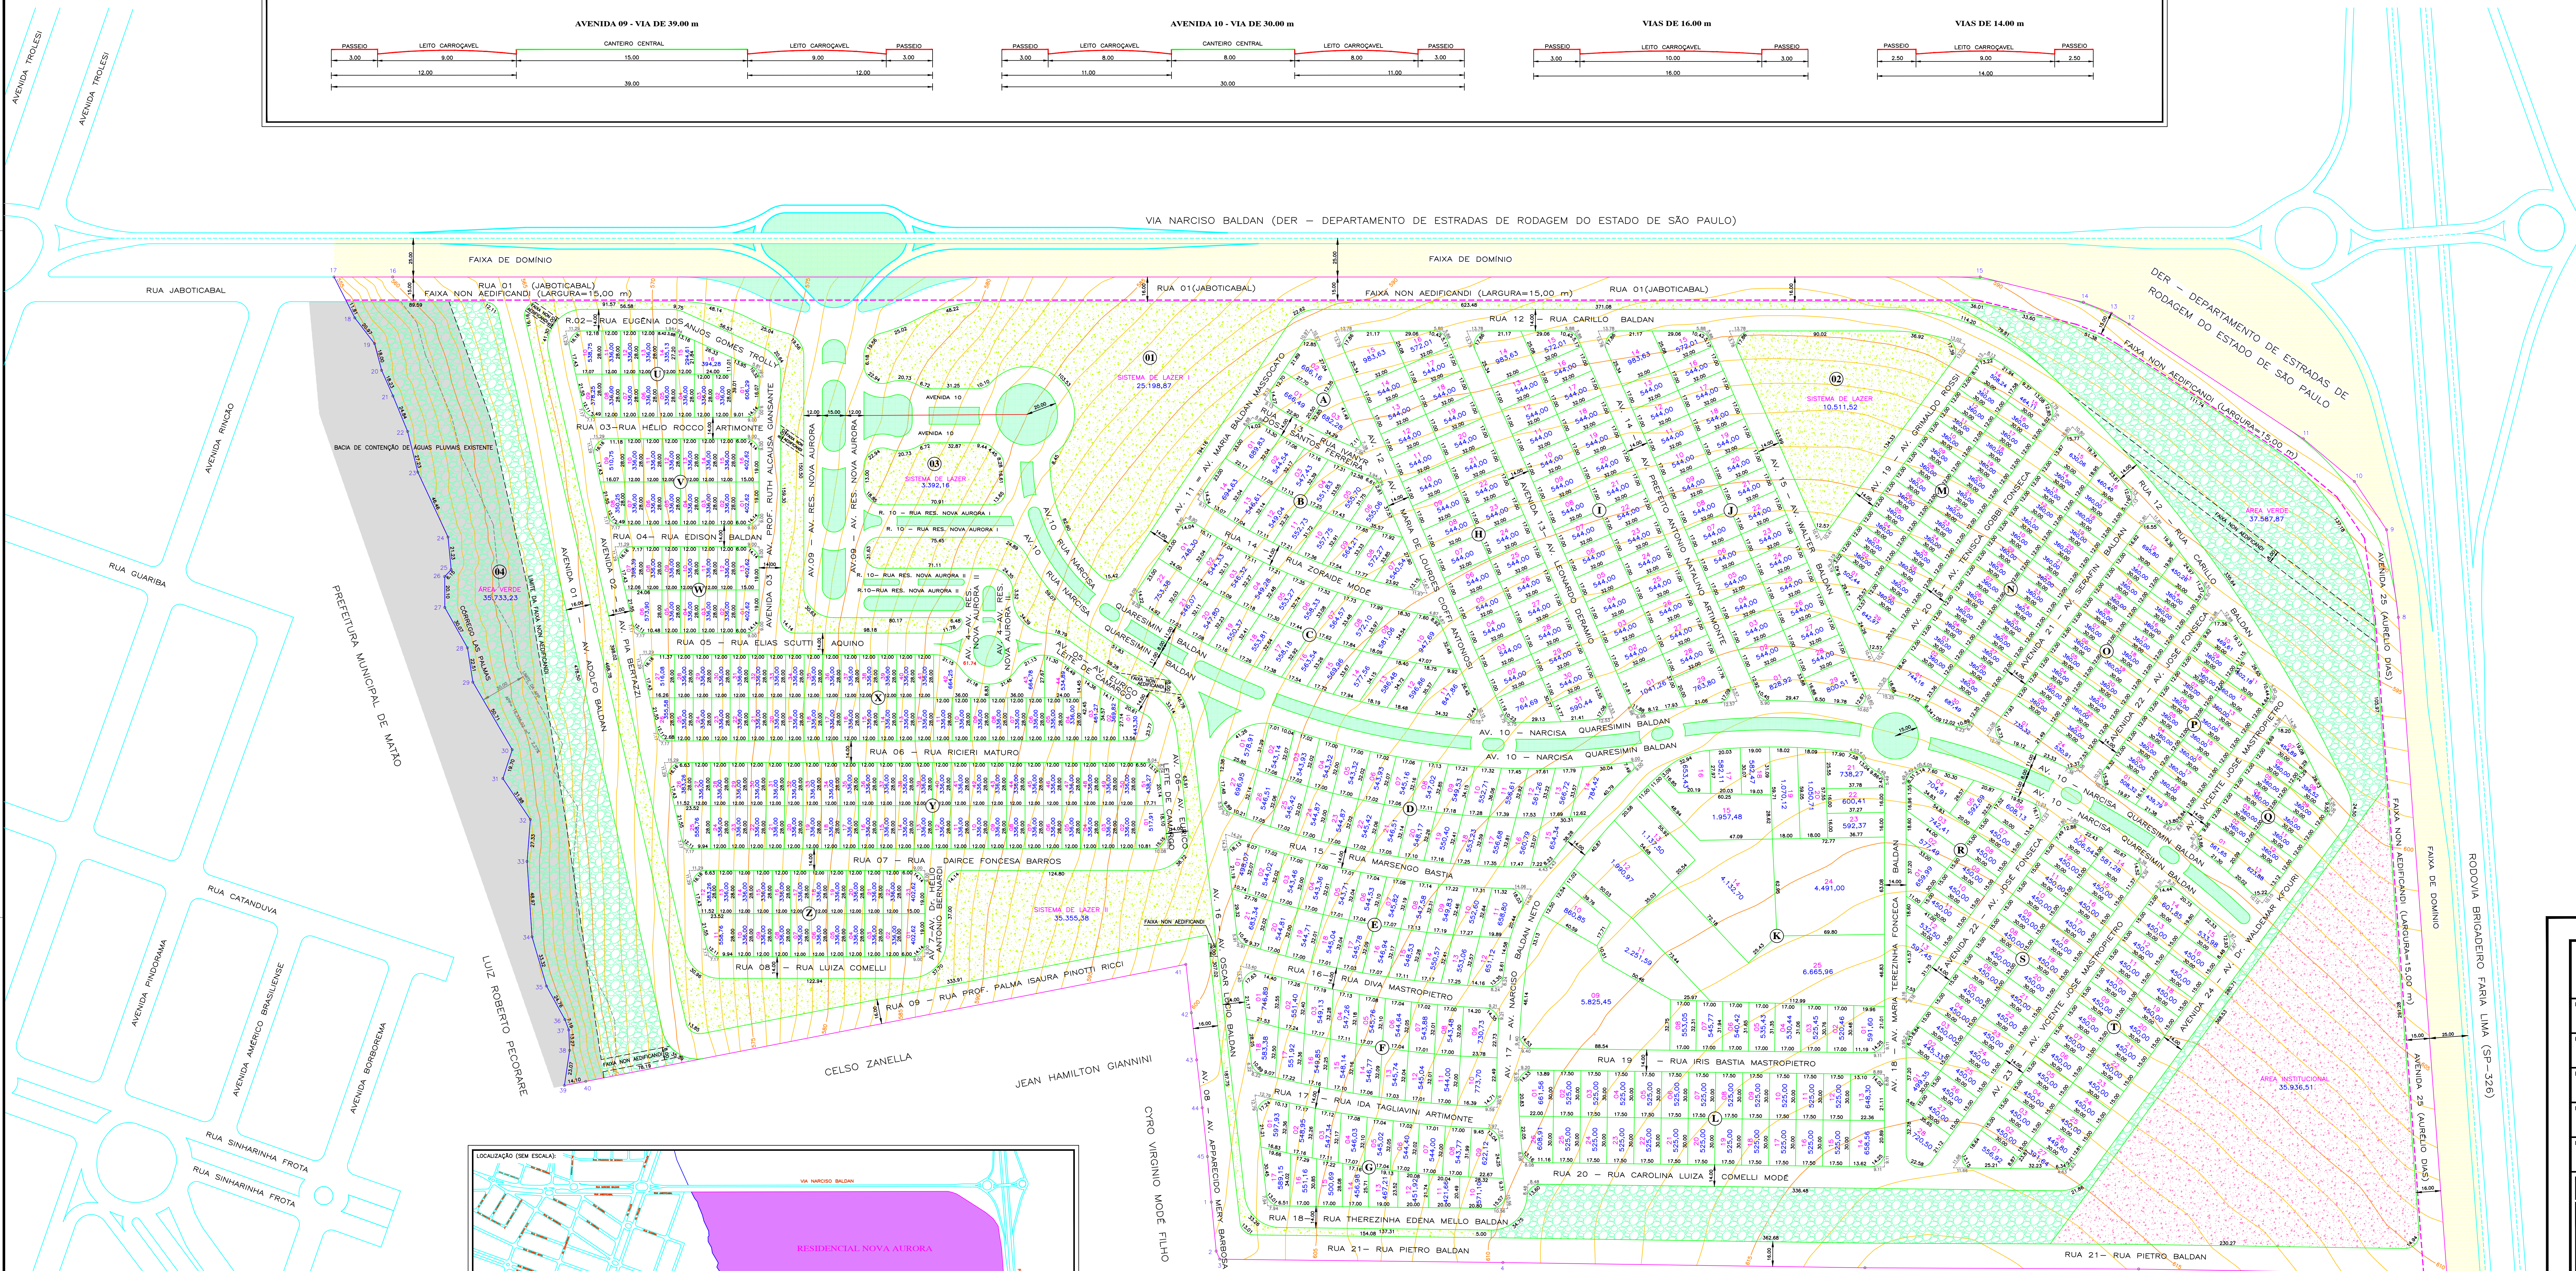


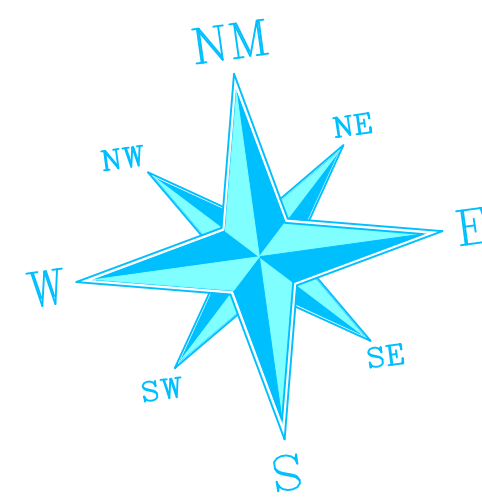

ROTEIRO PERIMÉTRICO			
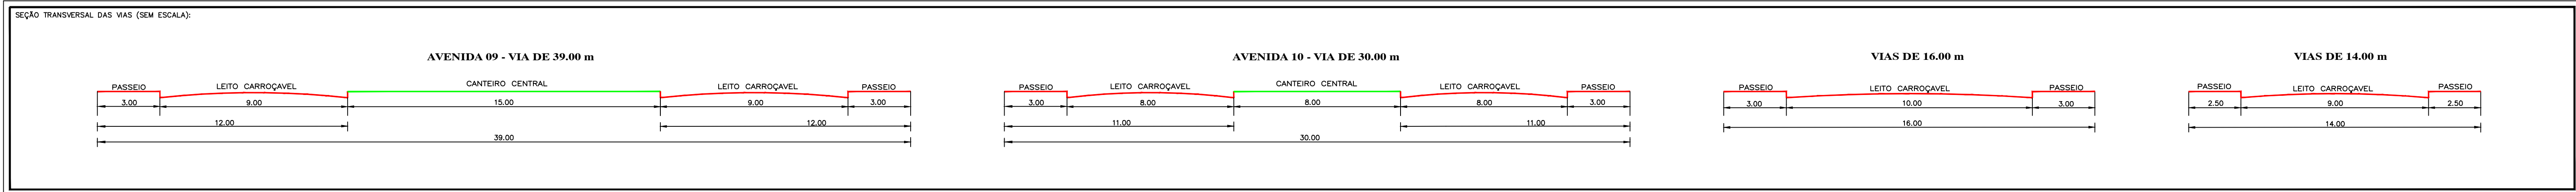

FERNANDO BAMBOZZI BOTTURA

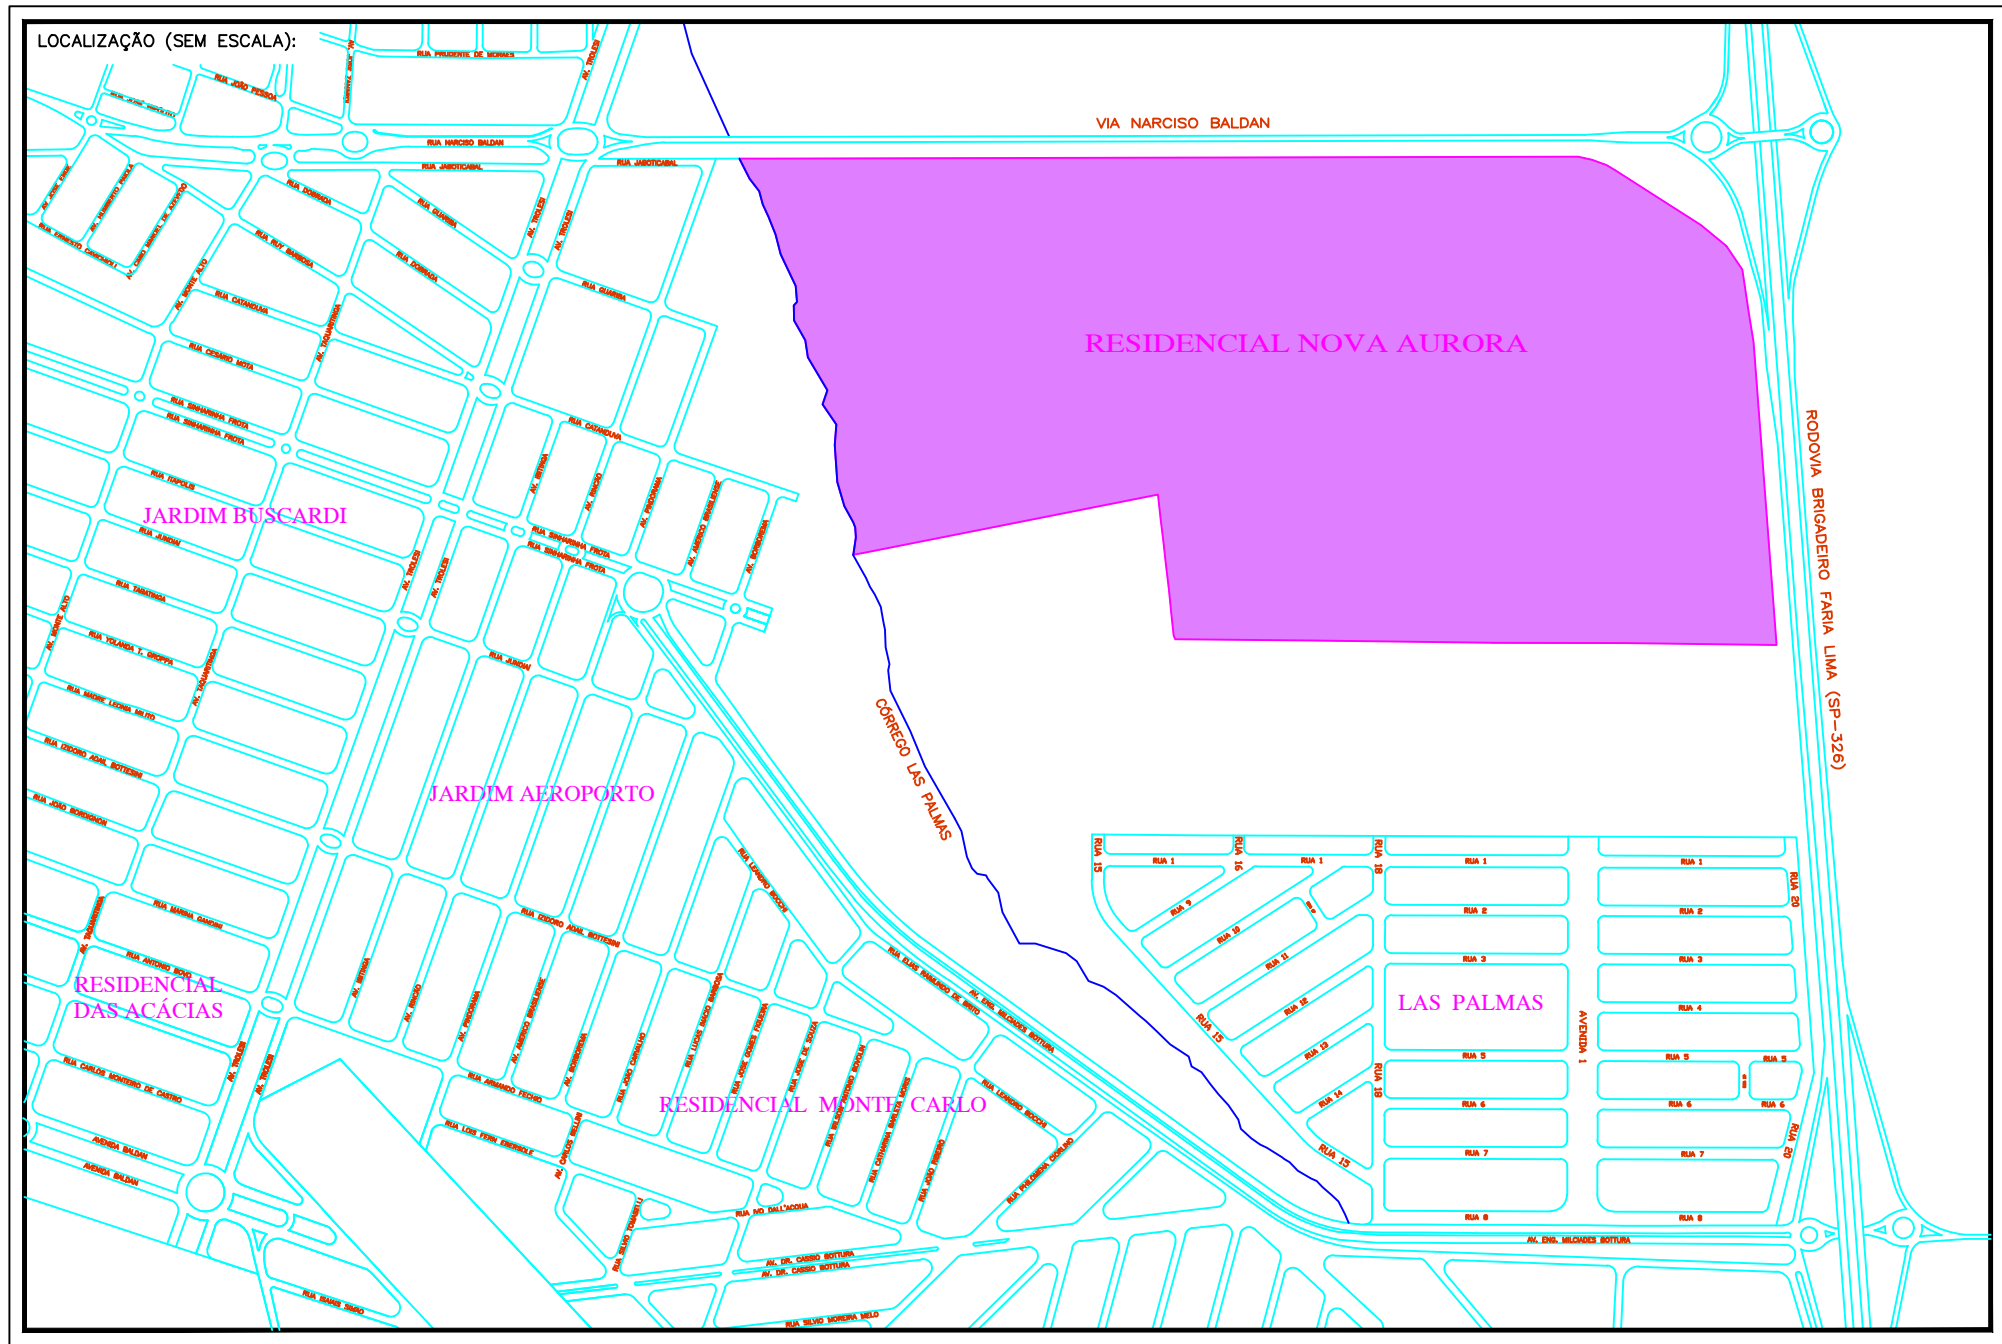

PROJETO URBANÍSTICO

FOLHA 02

LOTAMENTO	
RESIDENCIAL NOVA AURORA	
PROPRIETÁRIO	
BELA VISTA MELHORAMENTOS IMOB. LTDA	
ENDEREÇO	
VIA NARCISO BALDAN - MATÃO/SP	
Nº LOTES	
608 UNIDADES	
ESCALA	ART
1/1.500	28027230180288507
DEMONSTRATIVO DE ÁREAS	
CÓDIGO DE CONFORMIDADE Nº	
PROPRIETÁRIO	
RESPONSÁVEL TÉCNICO	
LUIZ EDUARDO PAULINO	
ENGENHEIRO AGRÔNOMO	
CREA/SP: 5060487925	